


農地耕作条件改善事業 【神田地区】 計画一般平面図

縮尺 1:10,000

県事業名：県営経営体育成基盤整備事業（荒廃農地解消・発生防止型）

県内位置図

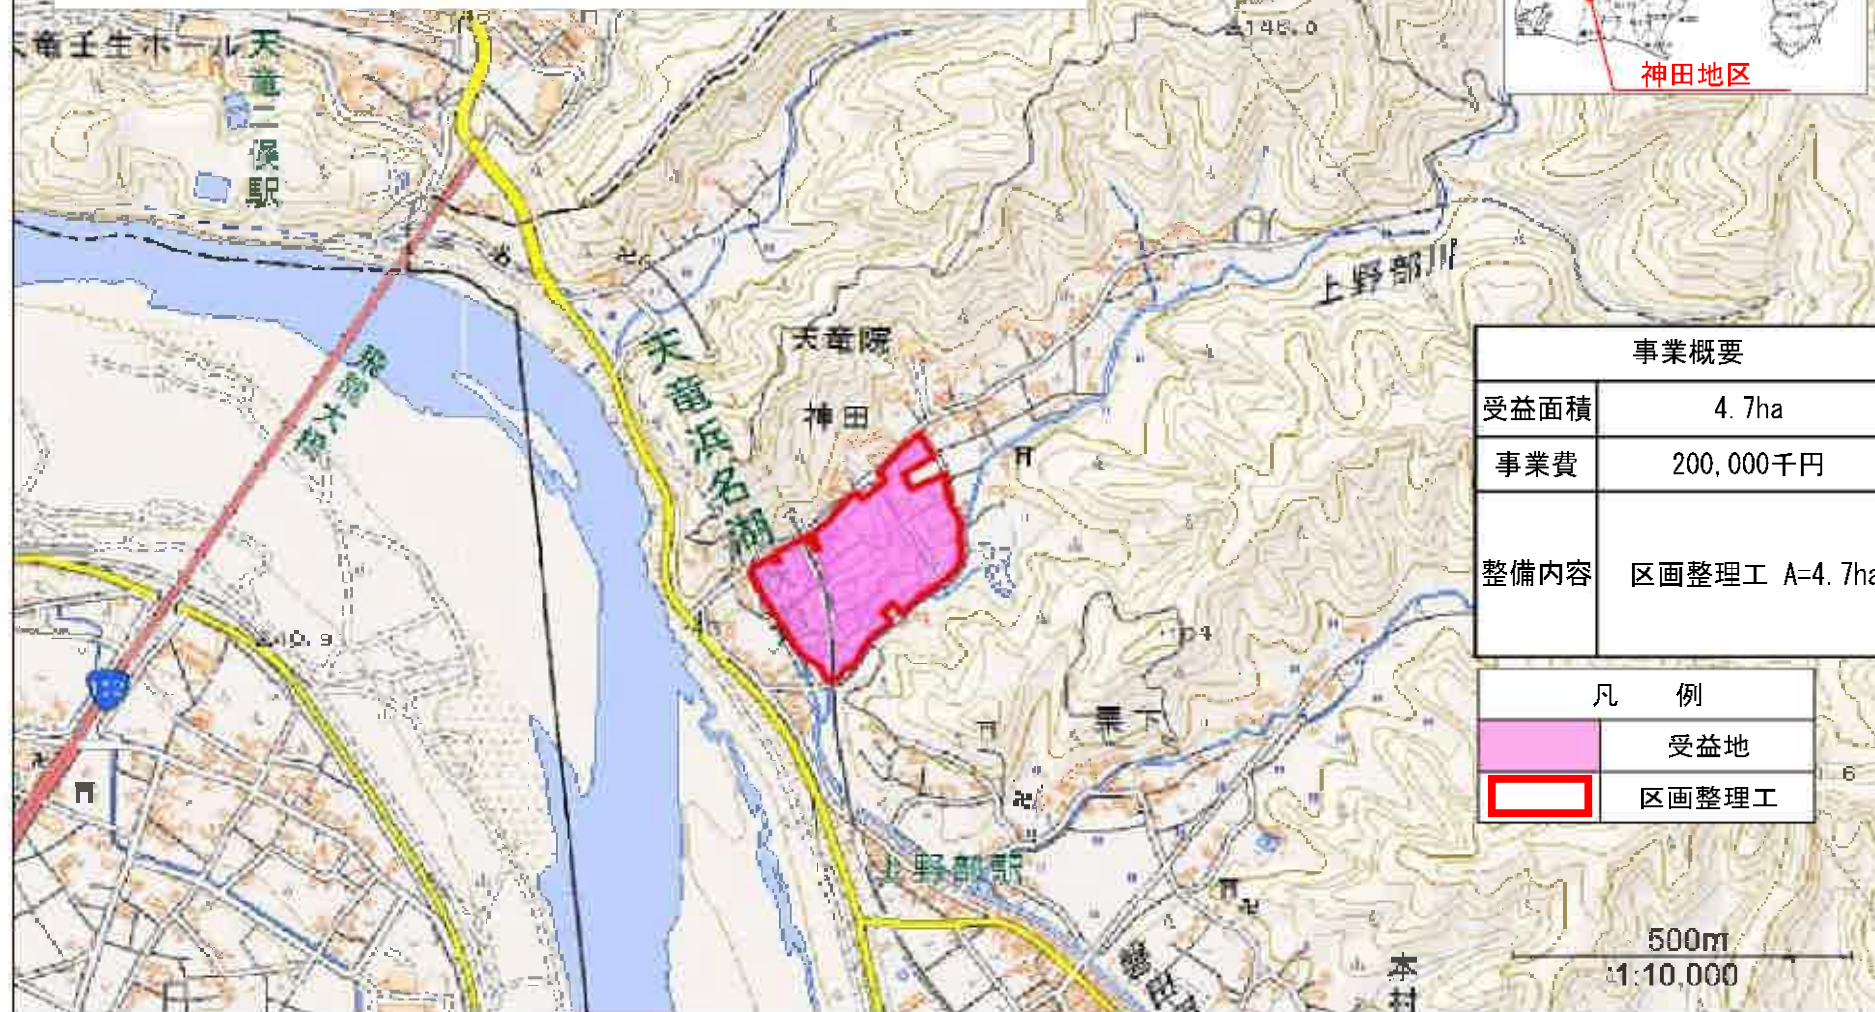

事業概要

受益面積	4.7ha
事業費	200,000千円
整備内容	区画整理工 A=4.7ha

凡 例

	受益地
	区画整理工