


土地利用計画平面図  
(給排水計画兼用) S=1/400  
替田市勾配中地内

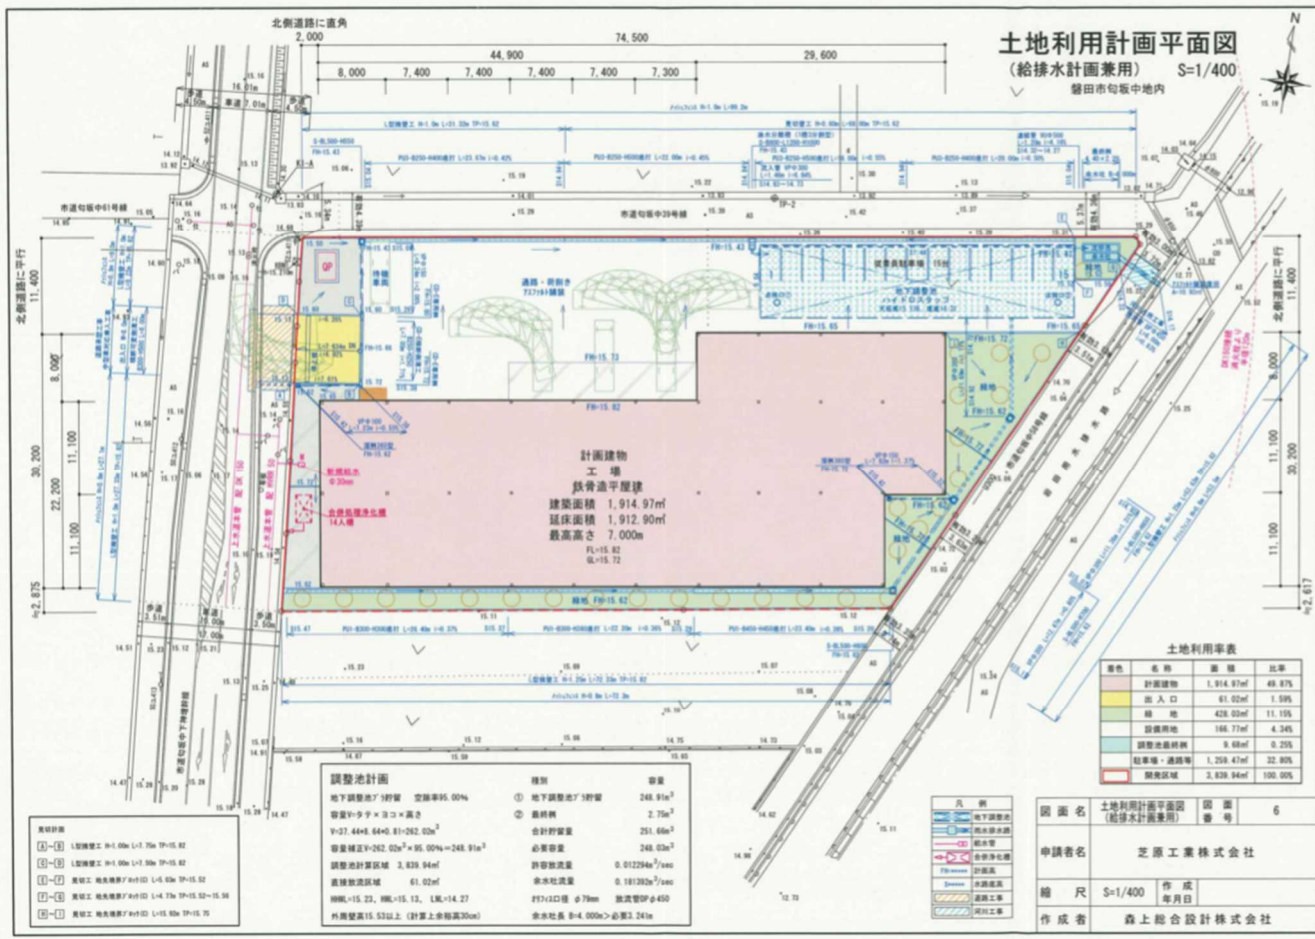

土地利用率表

用途	名称	面積	比率
黄色	計画建物	1,914.97㎡	49.97%
黄緑色	出入口	61.02㎡	1.59%
緑色	緑地	428.02㎡	11.15%
水色	設備用地	146.77㎡	4.34%
青色	調整池等緑地	9.68㎡	0.25%
赤色	駐車場、通路等	1,209.47㎡	32.80%
赤色	開発区域	2,839.94㎡	100.00%

調整池計画

種類	容量
① 地下調整池(貯留)	248.91m³
② 最終槽	2.75m³
合計貯留量	251.66m³
必要容量	248.03m³
許容貯留量	0.012294m³/1000
雨水貯留量	0.181382m³/1000
F77(1)口径 φ70mm 設置部φ450	
雨水貯留量	φ=4.000m > 必要3.241m

基礎仕様

①-①	L型調整工 厚1.00m L=1.75m TP=15.82
①-②	L型調整工 厚1.00m L=1.75m TP=15.82
①-③	基礎工 地盤調整F(1)ID L=4.75m TP=15.52
①-④	基礎工 地盤調整F(1)ID L=4.75m TP=15.52-15.54
①-⑤	基礎工 地盤調整F(1)ID L=15.50m TP=15.75

図面名 土地利用計画平面図(給排水計画兼用) 図番 6

申請者名 芝原工業株式会社

縮尺 S=1/400 作成 年月日

作成者 森上総合設計株式会社