



# 土地利用計画平面図

S=1:250 (1:354)

焼津市越後島

②写真撮影位置北西側

①写真撮影位置北東側

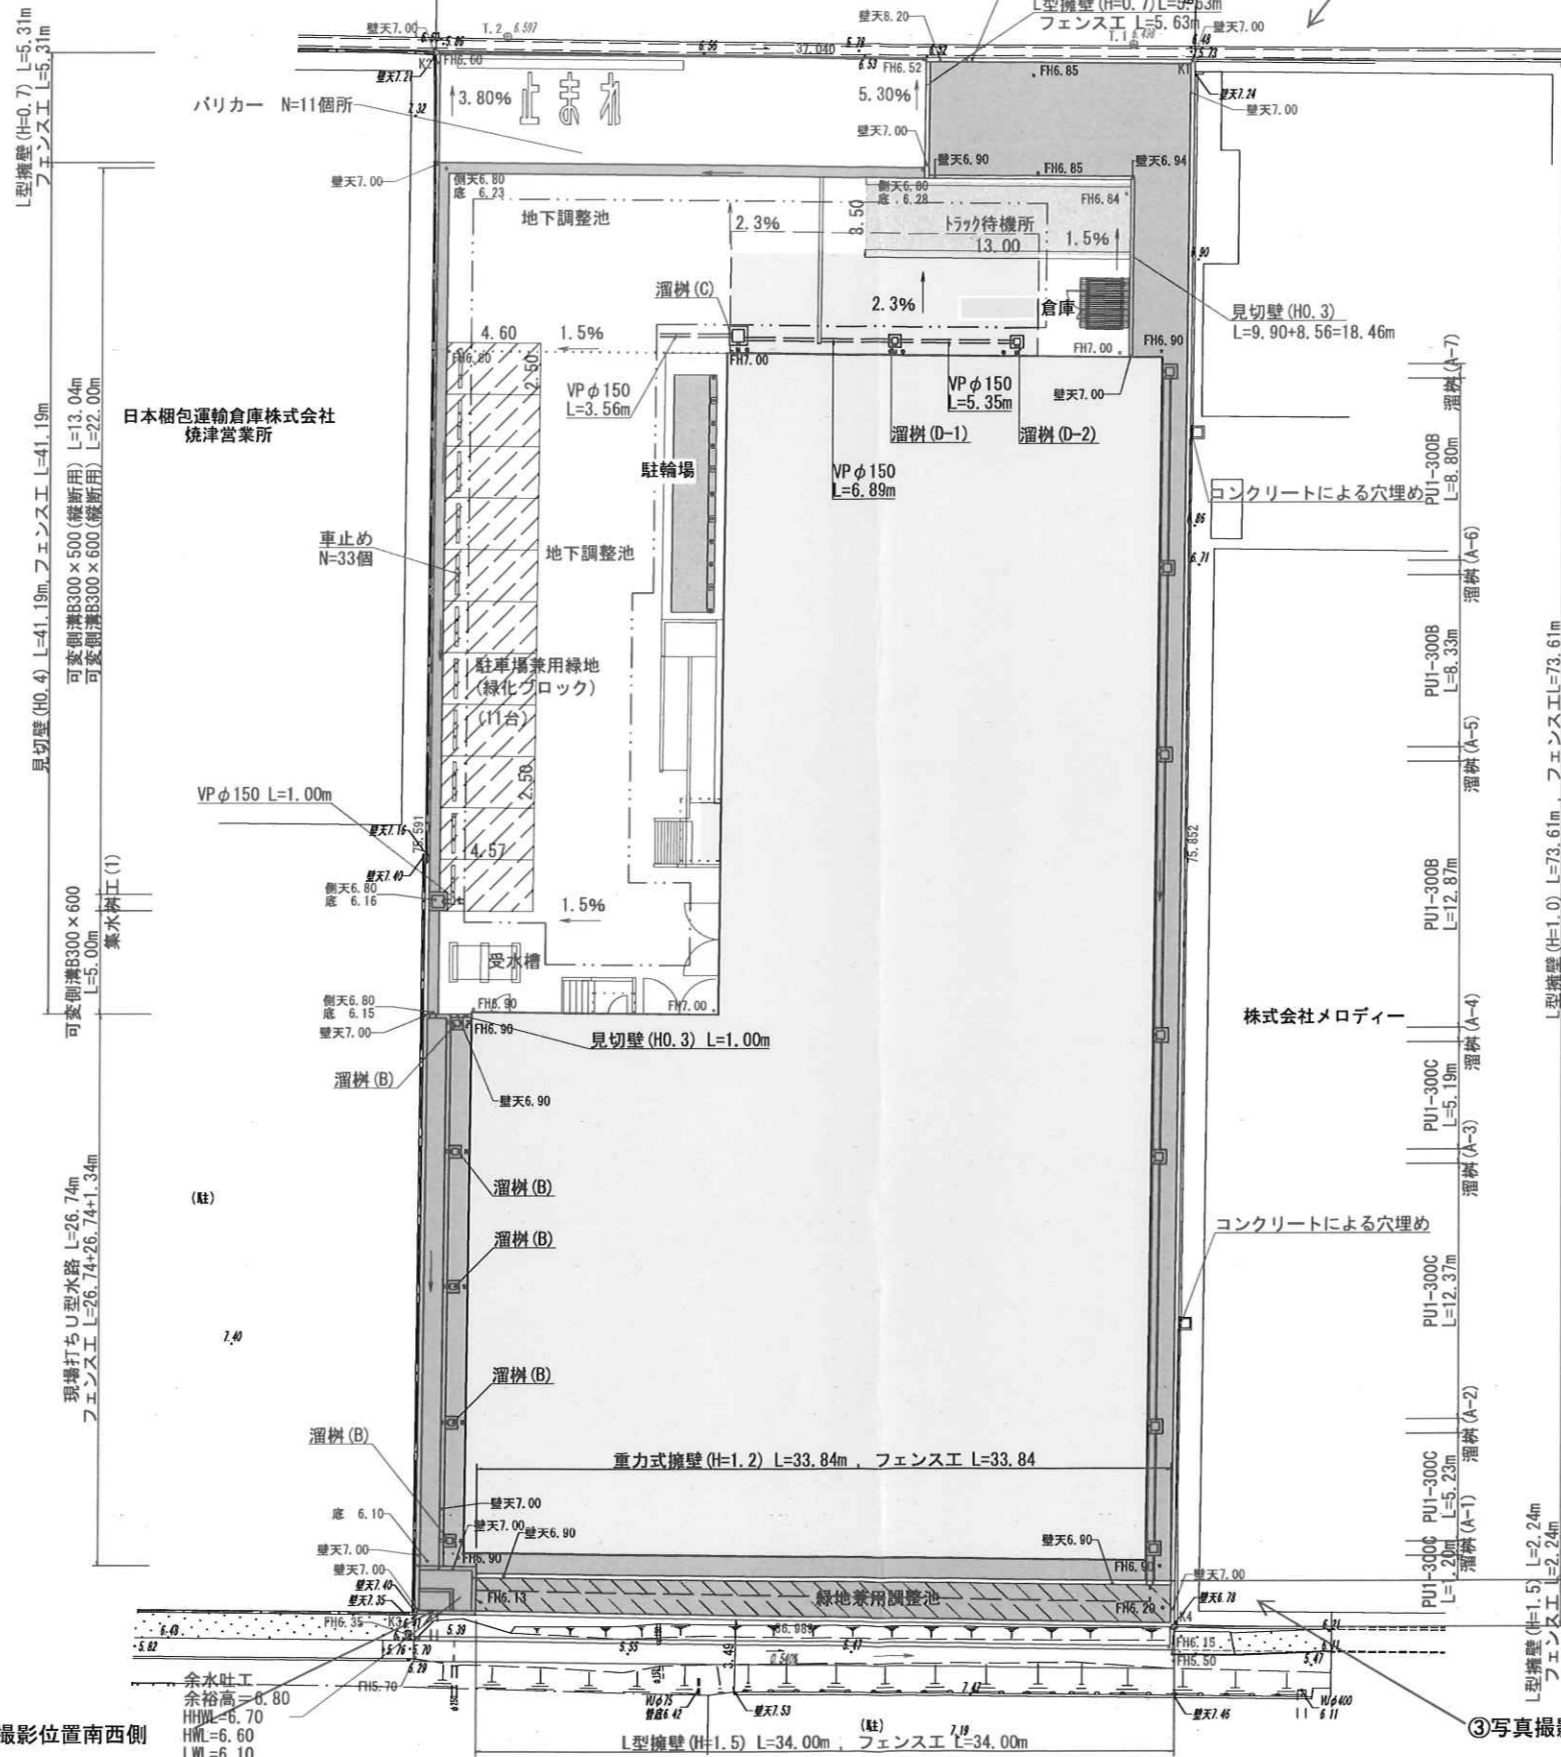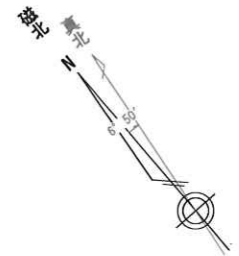

座標一覧表

測点名	X座標	Y座標
T.1	500.000	500.000
T.2	522.294	479.064
T.3	472.587	426.014
T.4	450.086	445.919

座標一覧表

測点名	X座標	Y座標
0.00	510.821	488.801
10.00	503.946	481.539
20.00	497.072	474.276
39.15	483.907	460.369
60.00	469.574	445.227
75.72	458.766	433.810

区分	着色	面積	比率
計画建物	[White Box]	1605.00 m <sup>2</sup>	57.26%
倉庫	[Light Gray Box]	3.66	0.13%
緑地(緑化ブロック含む)	[Green Box]	326.07	11.63%
排水路	[Blue Box]	102.93	3.67%
駐車場(大型1台)	[Light Blue Box]	45.50	1.62%
駐輪場	[Medium Gray Box]	24.34	0.87%
通路 他	[White Box]	695.26	24.82%
申請区域		2802.76 m <sup>2</sup>	100.00%
地下調整池	[White Box]	433.00	
緑化ブロック 駐輪場兼用(11台)	[Green Box]	125.65m <sup>2</sup>	

凡例

申請区域境界	[Symbol]
計画高	FH6.00
敷地勾配	[Symbol]
排水路	[Symbol]

事業名	(仮称)吉村新工場建設事業		
箇所名	焼津市越後島地内		
図面名称	土地利用計画平面図		
縮尺	1:250 (1:354)	図面番号	5
申請代理者	行政書士 青島利光		
測量者	旭測量設計株式会社		
	建設コンサルタント大臣登録 建03第7291号		
	測量業 大臣登録 (12)第4118号		

※縮尺の( )内はA3縮小時