



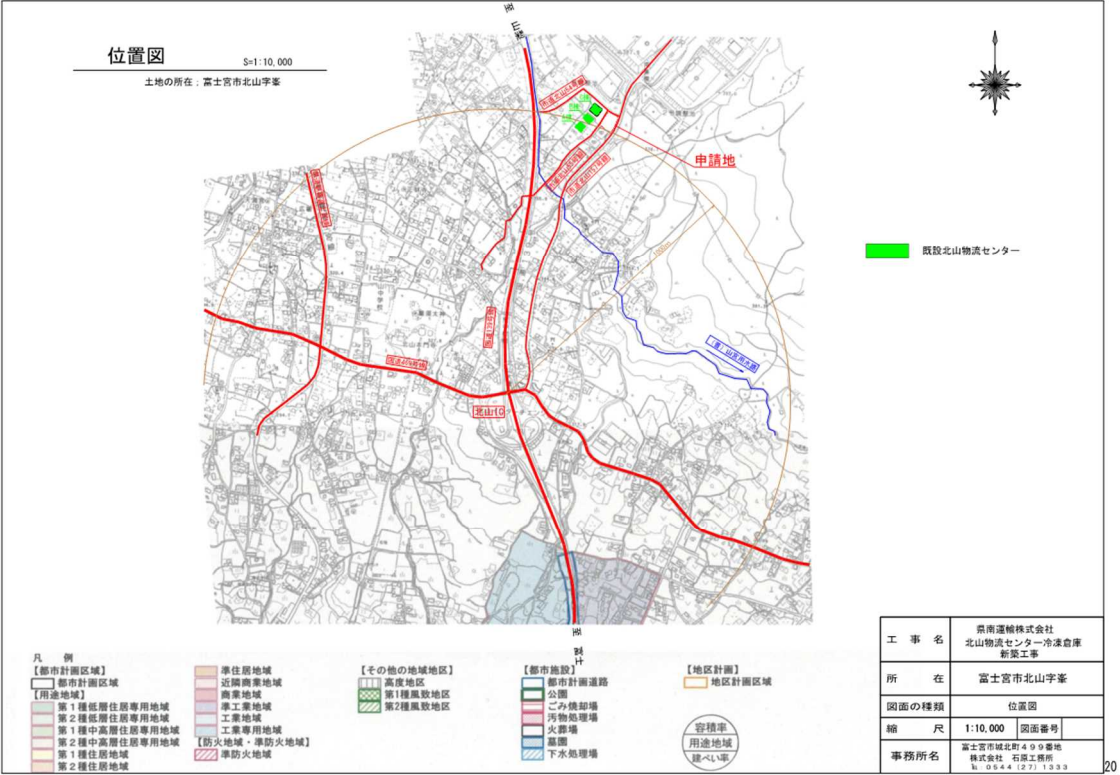

土地利用計画平面図 S:1:250

土地の所在：富士宮市北山字釜

利用区分	面積	割合
建物	858.76㎡	32.85%
通行帯	1,093.02㎡	43.09%
運動広用地	179.69㎡	7.08%
緑地	273.69㎡	10.75%
その他	67.48㎡	2.60%
歩道整備・敷設	65.17㎡	2.57%
合計	2,536.82㎡	100.00%

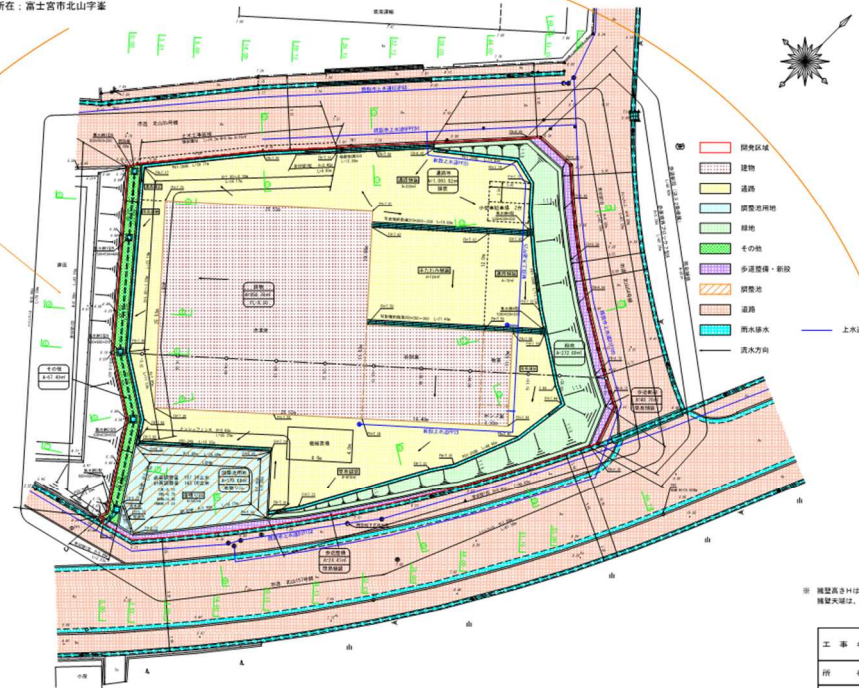

※ 隣接地は、掘入れを含む
隣接地は、記載以外電線より10m以上あり

工事名	東海運輸株式会社 北山駅周辺センター内建設計画
所在地	富士宮市北山字釜
図面の種類	土地利用計画平面図
縮尺	1:250 図面番号
事務所名	富士宮市北山字釜 東山駅周辺センター内 〒413-0294 富士宮市北山字釜