



位置図
S=1:25,000

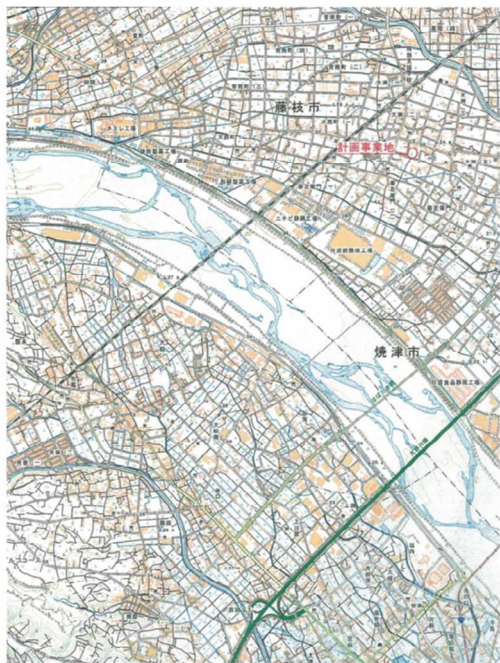

案内図
S=1:2,500



土地利用計画平面図 S=1.250
藤枝市大洲二丁目29-3, 29-4, 29-5, 29-6

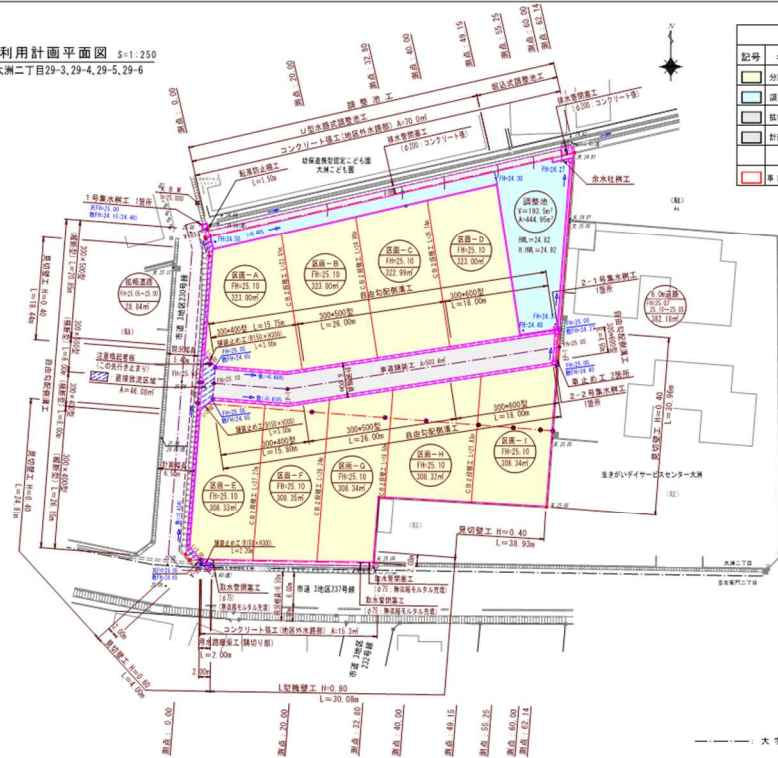

土地利用表				
記号	名称	面積	比率	備考
	分譲区画数	2,832.47㎡	76.88%	分譲戸数: 9区画
	調整池	444.95㎡	12.96%	計画調整池 (193.5㎡)
	基幹道路	28.84㎡	0.78%	計画: 地区道路330号線 (区画幅員: 1.5m)
	計画道路	382.18㎡	10.36%	新設道路 (区画幅員: 6.00m)
	事業面積	3,689.64㎡	100.00%	

凡例
[] : 開発区域

事業名	飯島田園住宅 宅地造成事業
執行場所	藤枝市 大洲二丁目 地内
図面名称	土地利用計画平面図
縮尺	1:250(A1) 図面番号 第0
事業者	藤枝市広域事務センターの2 有明会社 1日ホールディングス ツカサ事務所