


磐田市地形図

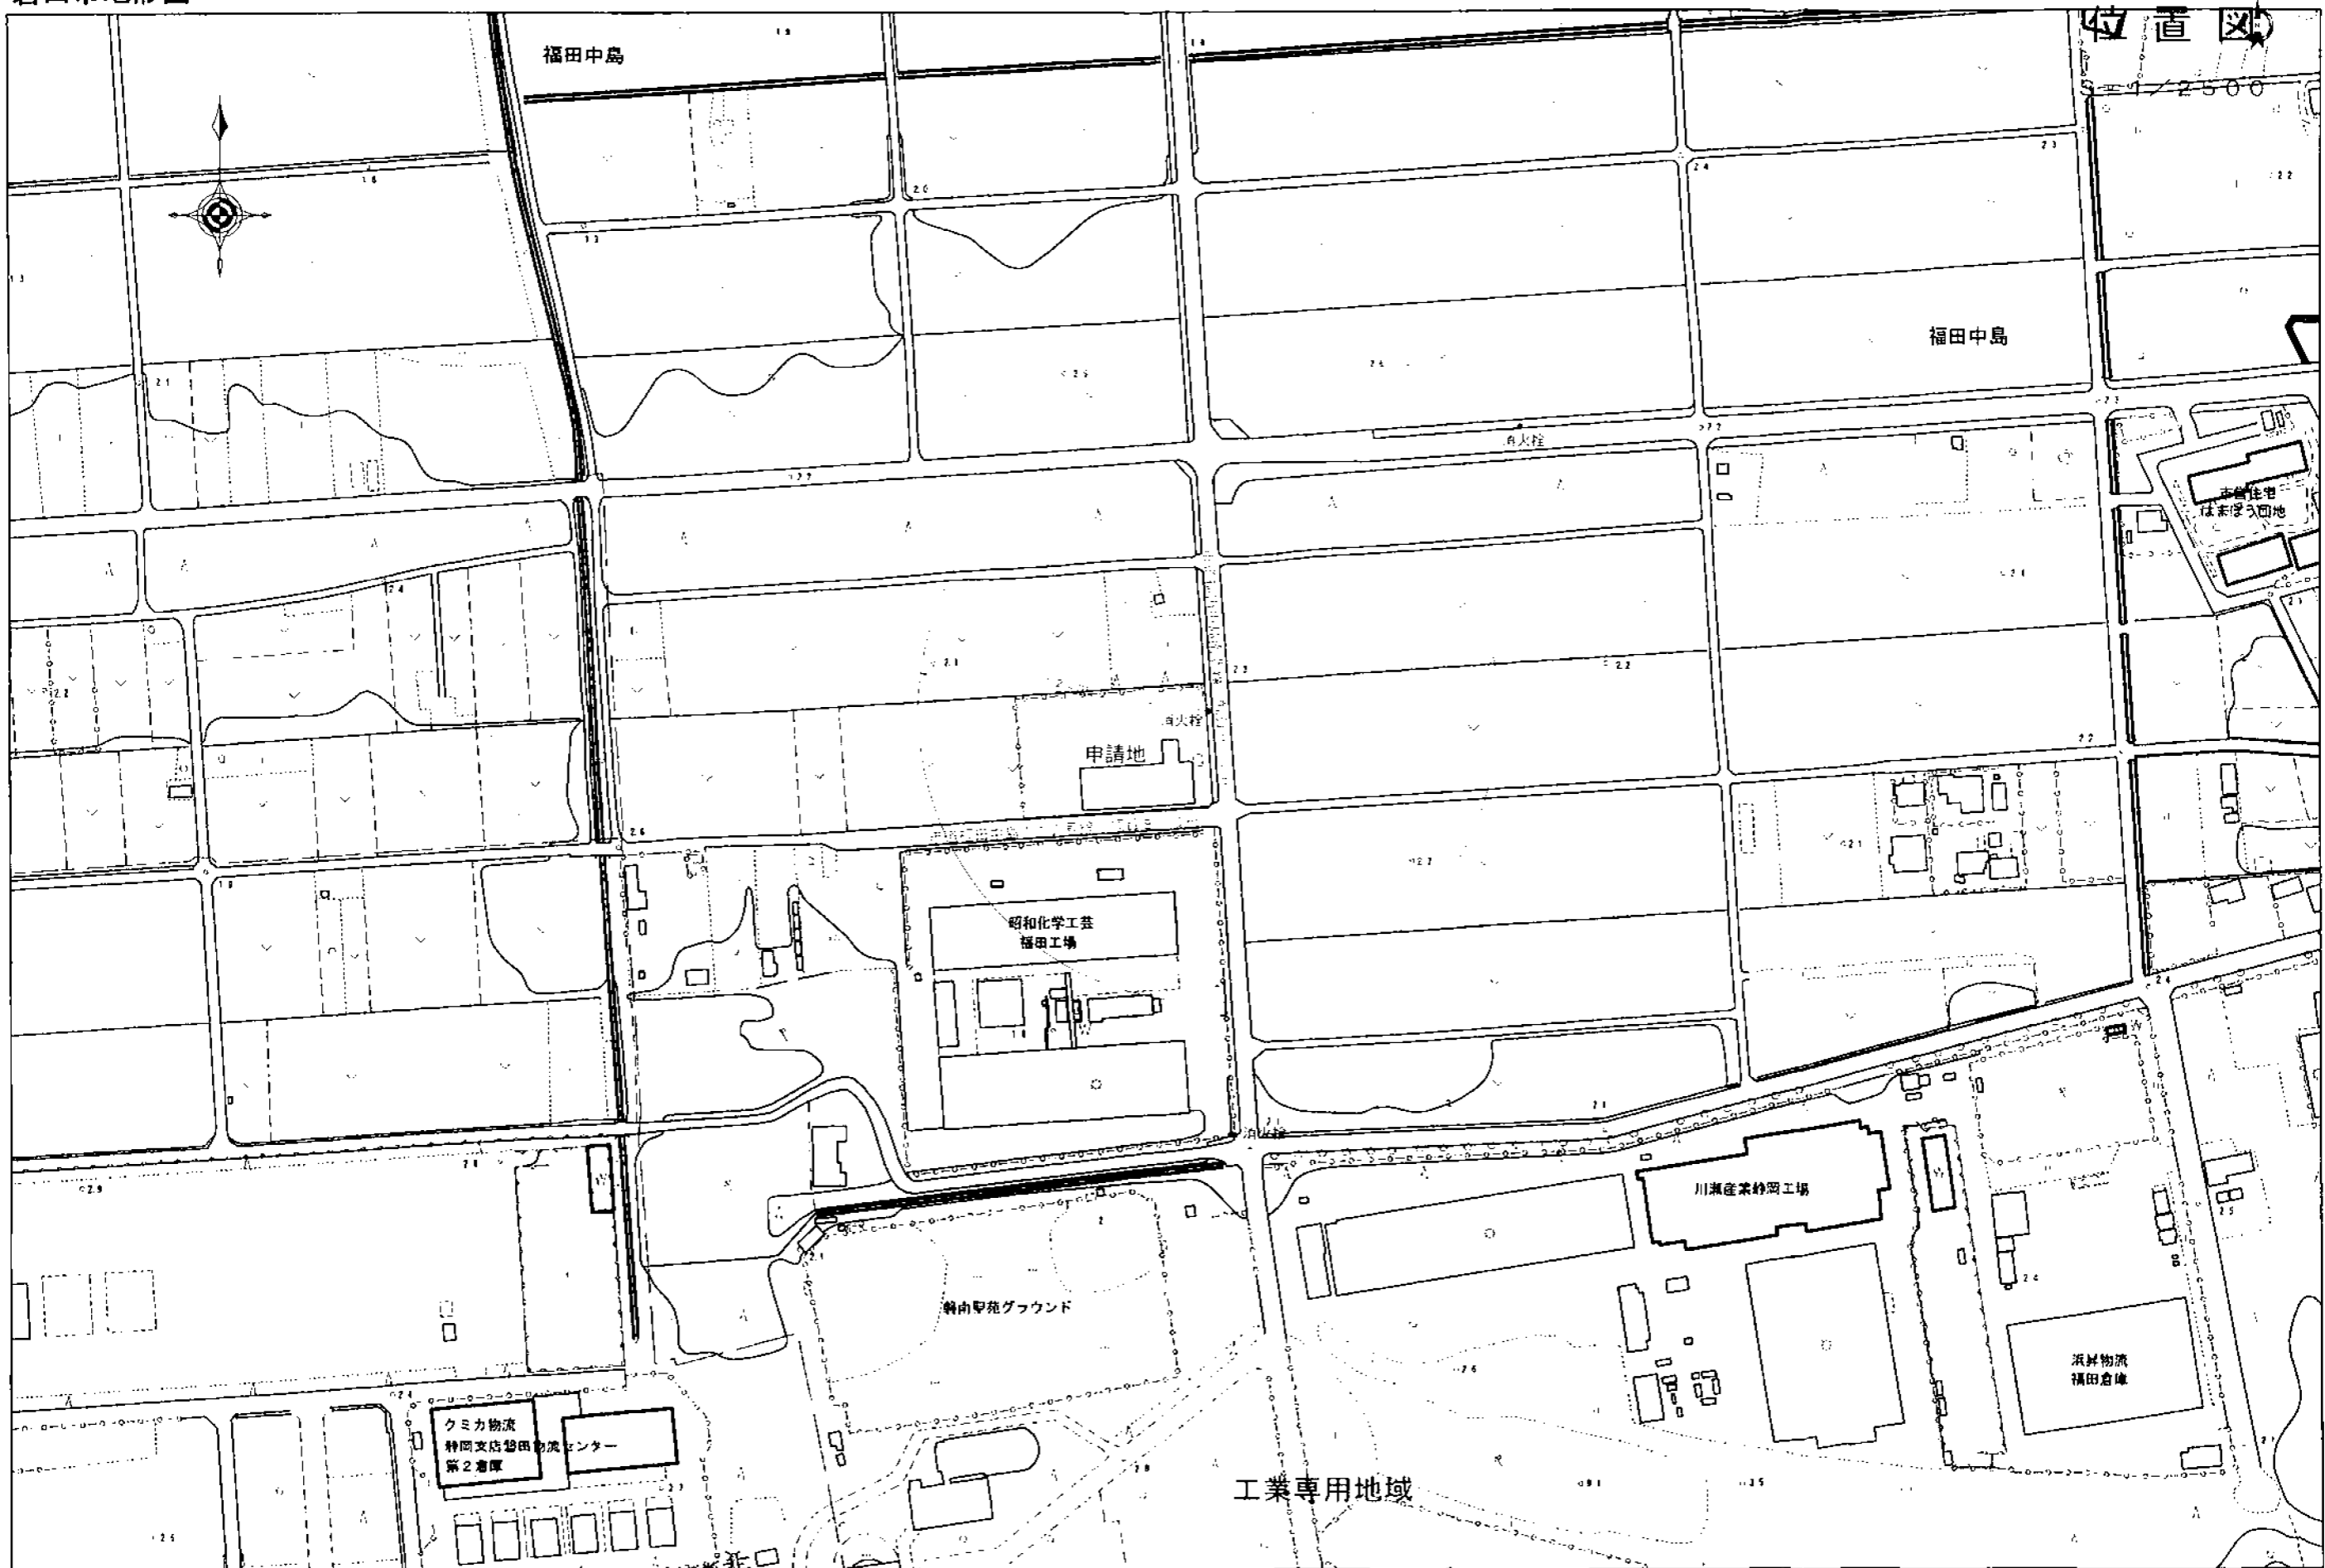

1/2,500


雨水調整必要容量 = $0.394\text{ha} \times 494\text{m}^3/\text{ha} = 194.64\text{m}^3$
 雨水調整貯留容量 = $506.94\text{m}^2 \times 0.40\text{m} = 202.77\text{m}^3 > 194.64\text{m}^3 \dots \text{OK}$

(給排水計画計画平面図)
 土地利用計画平面図

S = 1 / 500
 所在 磐田市福田中島西改

土地利用計画表

種別	面積	比率%	備考
建物	797.75	20.27	付帯・庫裏
緑地	139.49	3.29	
通路・その他	2437.67	61.92	
調整池	571.11	14.52	
合計	3936.32	100.00	

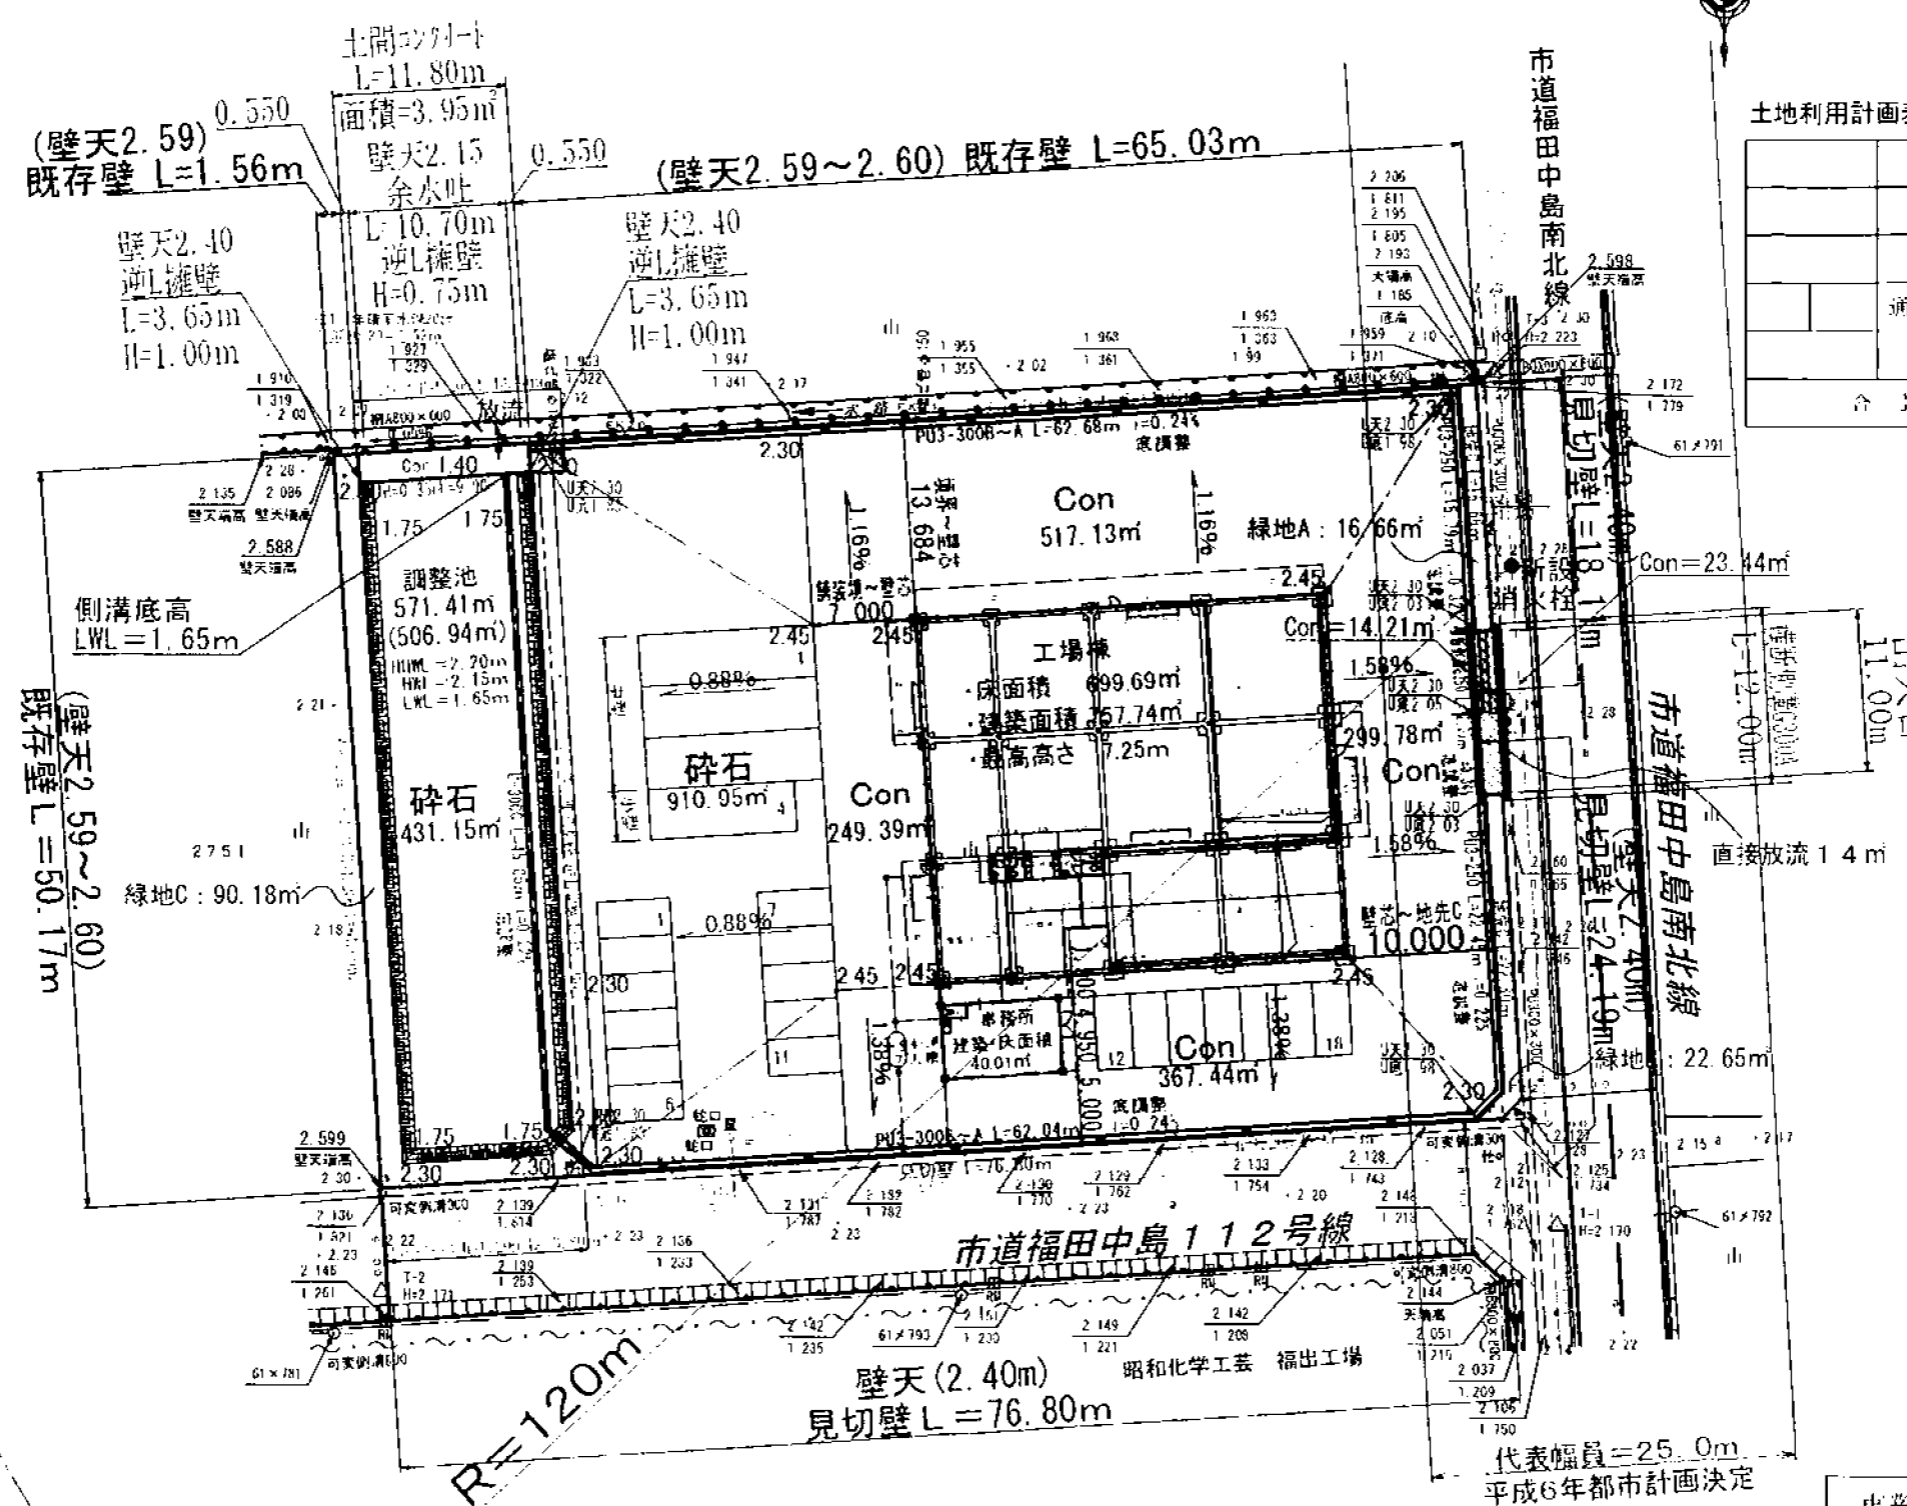

事業名	新ハイテク石黒工場棟&事務所新築工事		
所在	磐田市福田中島 地内		
図名	土地利用計画平面図		
縮尺	1/500	図面番号	5
調査年月日	35. 07. 07	作成年月日	36. 01. 23
作製者	磐田市中央建設事務所 工務課 吉田 潤 TEL. 0538 33 0844		