

- 凡例
- 申請地
 - 道路
 - 第一種低層住居専用地域
 - 第一種住居地域
 - 市町村境


事業名	JA富士伊豆本店建設事業	
開発地区	沼津市大岡字土手下 地内 駿東郡長泉町下長窪字水穴 地内	
図面名	位置図	
図面番号	縮尺	1/5,000
角入	一典 印	TEL 0544-26-5191

土地利用計画平面図

A1:S=1/500
(A3:S=1/1,000)

敷地面積		建築面積		延床面積	
種別	面積	種別	面積	種別	面積
敷地面積	12,115.35㎡	建築面積	1,215.35㎡	延床面積	2,284.38㎡
建築面積	1,215.35㎡	延床面積	2,284.38㎡		
1階	1,487.72㎡	2階	42.91㎡	3階	859.75㎡
4階	1,594.12㎡				
5階	5,997.73㎡				

研究区域面積	
種別	面積
敷地面積	12,115.35㎡
建築面積	1,215.35㎡
延床面積	2,284.38㎡
1階	1,487.72㎡
2階	42.91㎡
3階	859.75㎡
4階	1,594.12㎡
5階	5,997.73㎡

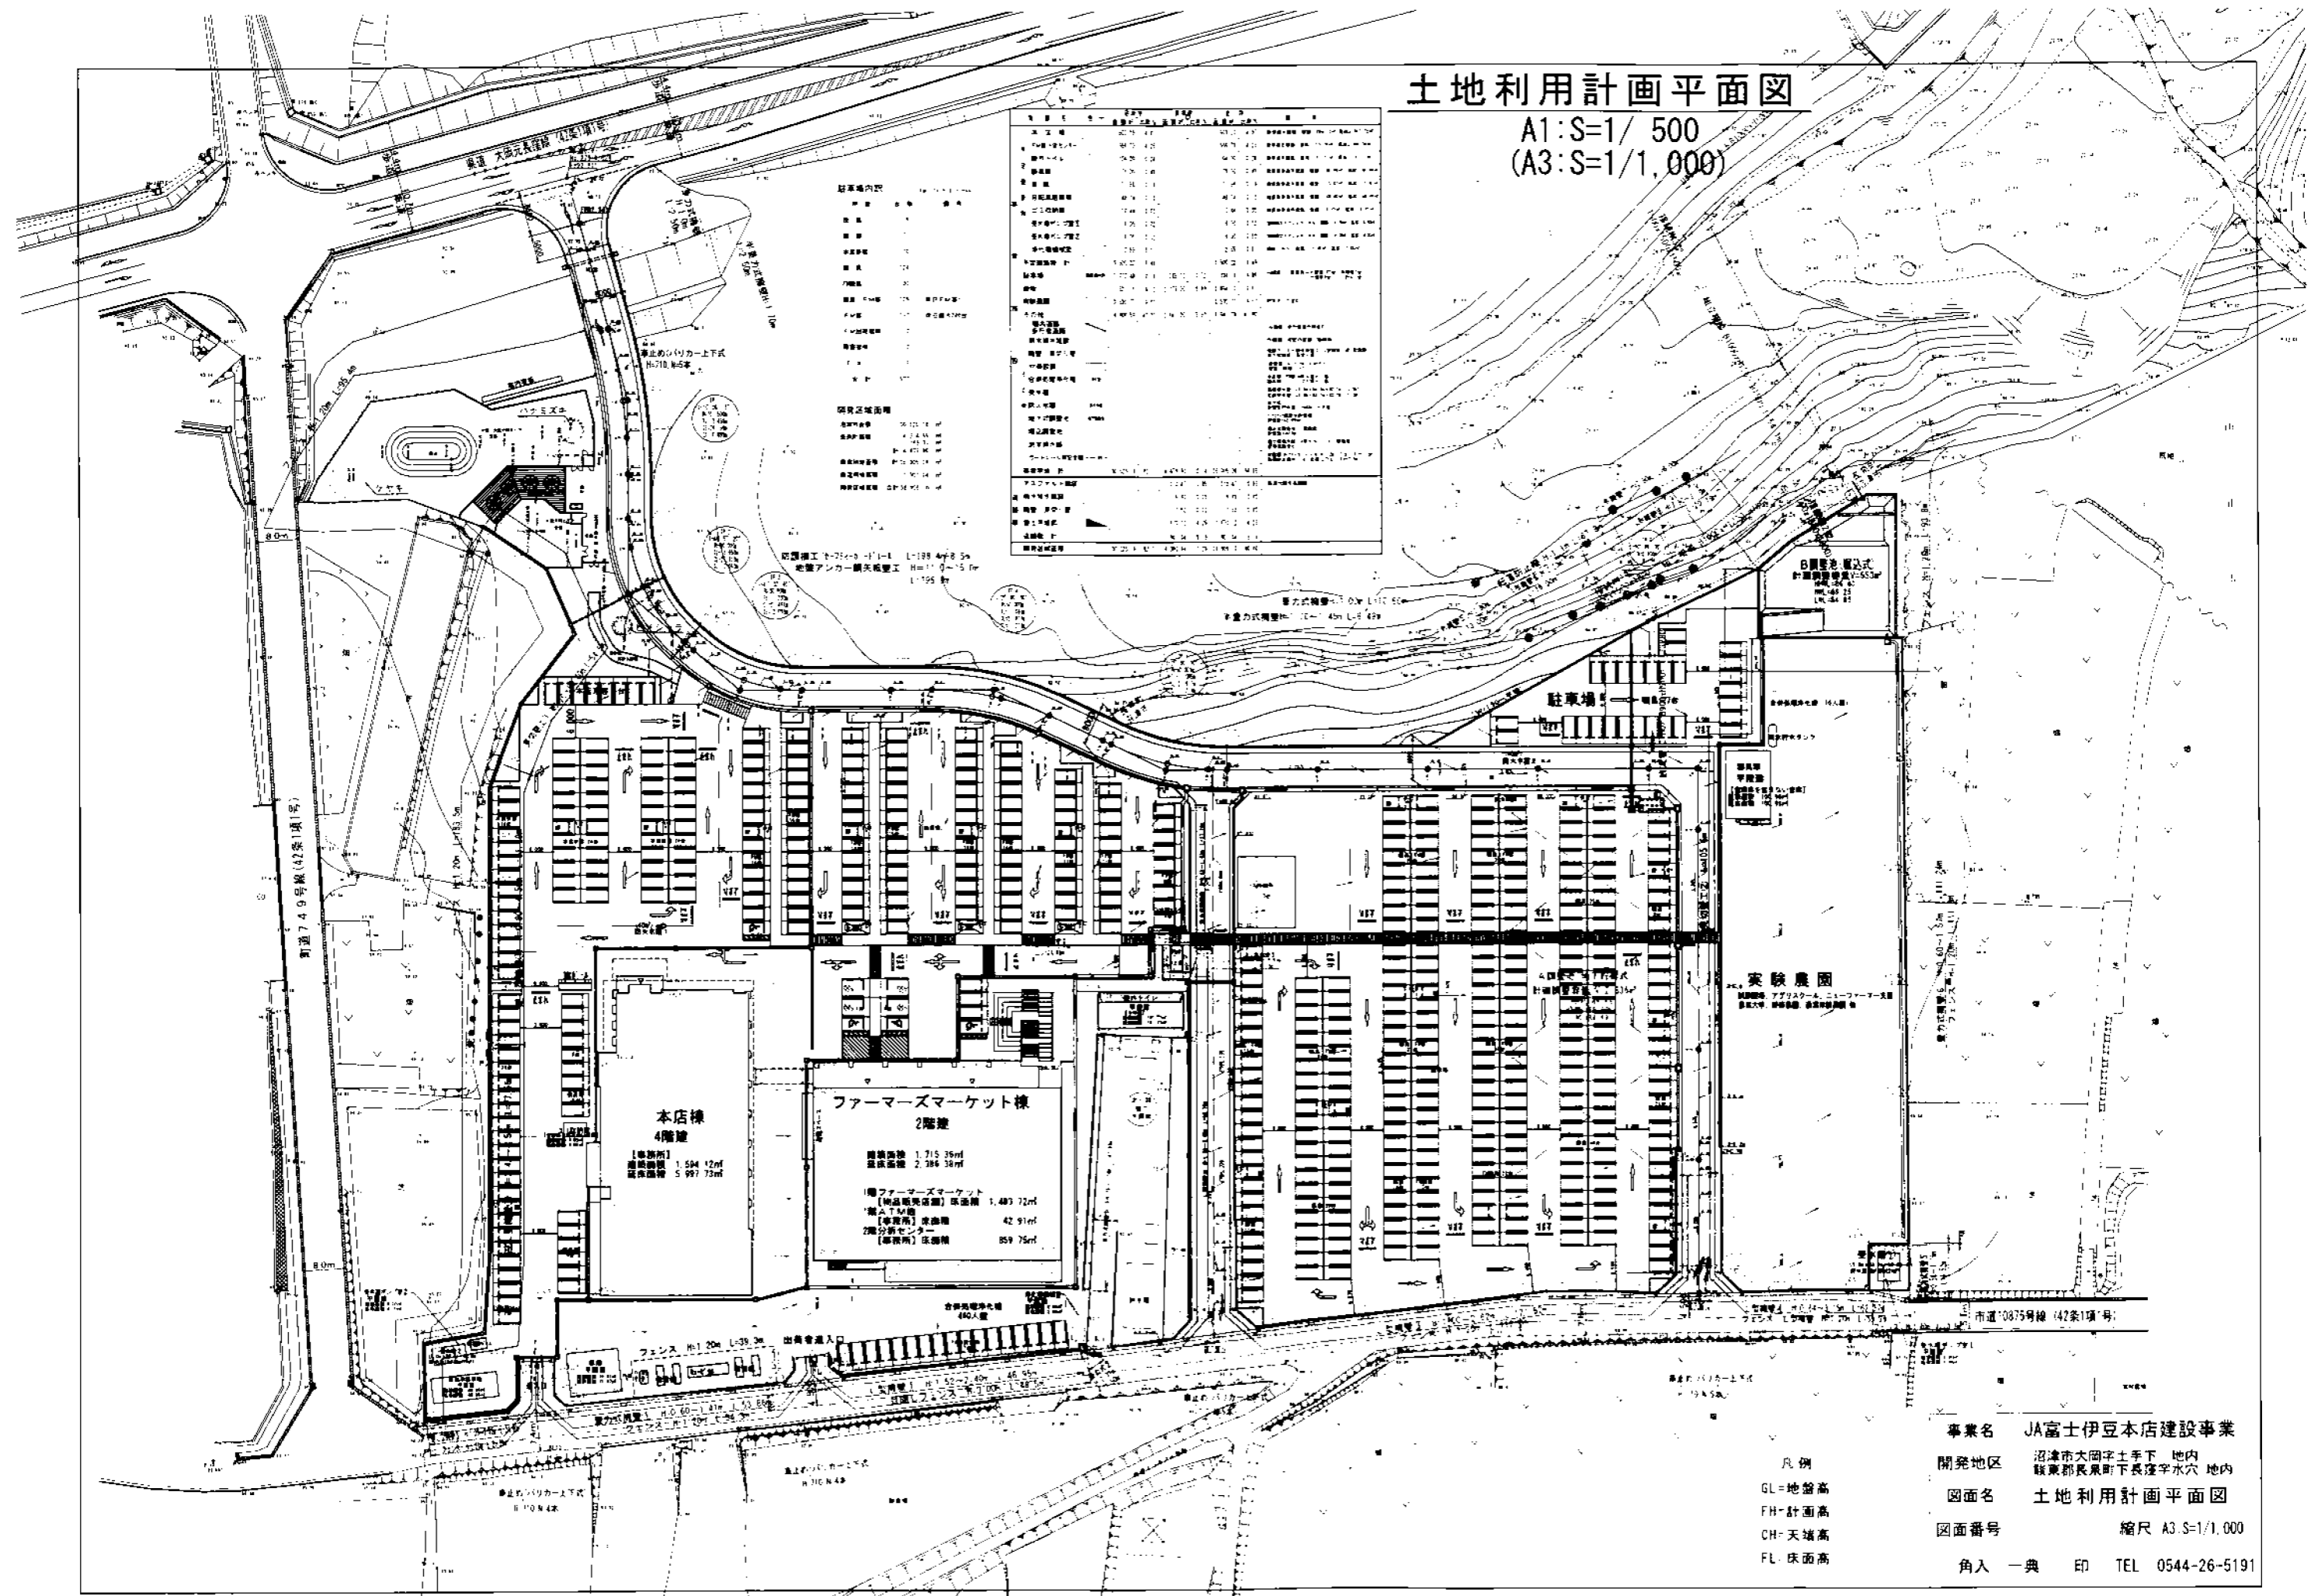

本舗棟 4階建
 1階床面積 1,594.12㎡
 2階床面積 5,997.73㎡

ファーマーズマーケット棟 2階建
 1階床面積 1,215.35㎡
 2階床面積 2,284.38㎡

1階ファーマーズマーケット
 【商品販売店舗】床面積 1,487.72㎡
 【売場T.A.】床面積 42.91㎡
 2階分庫センター
 【事務所】床面積 859.75㎡

- 凡例
- GL=地盤高
 - FH=計画高
 - CH=天端高
 - FL=床面高

事業名 JA富士伊豆本店建設事業
 開発地区 沼津市大岡字土手下 地内
 該東郡長泉町下長窪字水穴 地内
 図面名 土地利用計画平面図
 図面番号 縮尺 A3:S=1/1,000
 角入 一典 印 TEL 0544-26-5191