


事業名	宅地区域事業（優良田園住宅）	
所在	山口県山口市大洲五丁目	
図面名称	位置図	
図面番号	1	縮尺 1:10,000
申請者	山口県山口市BOS番地の3 サンハイツ建設SOS建設	
住所名称	わくわく開発株式会社	
作成者	建設業法第1765番地4 有限会社 二葉建設事務所 土地家屋調査士 泉地達也 行政書士 菅野啓	

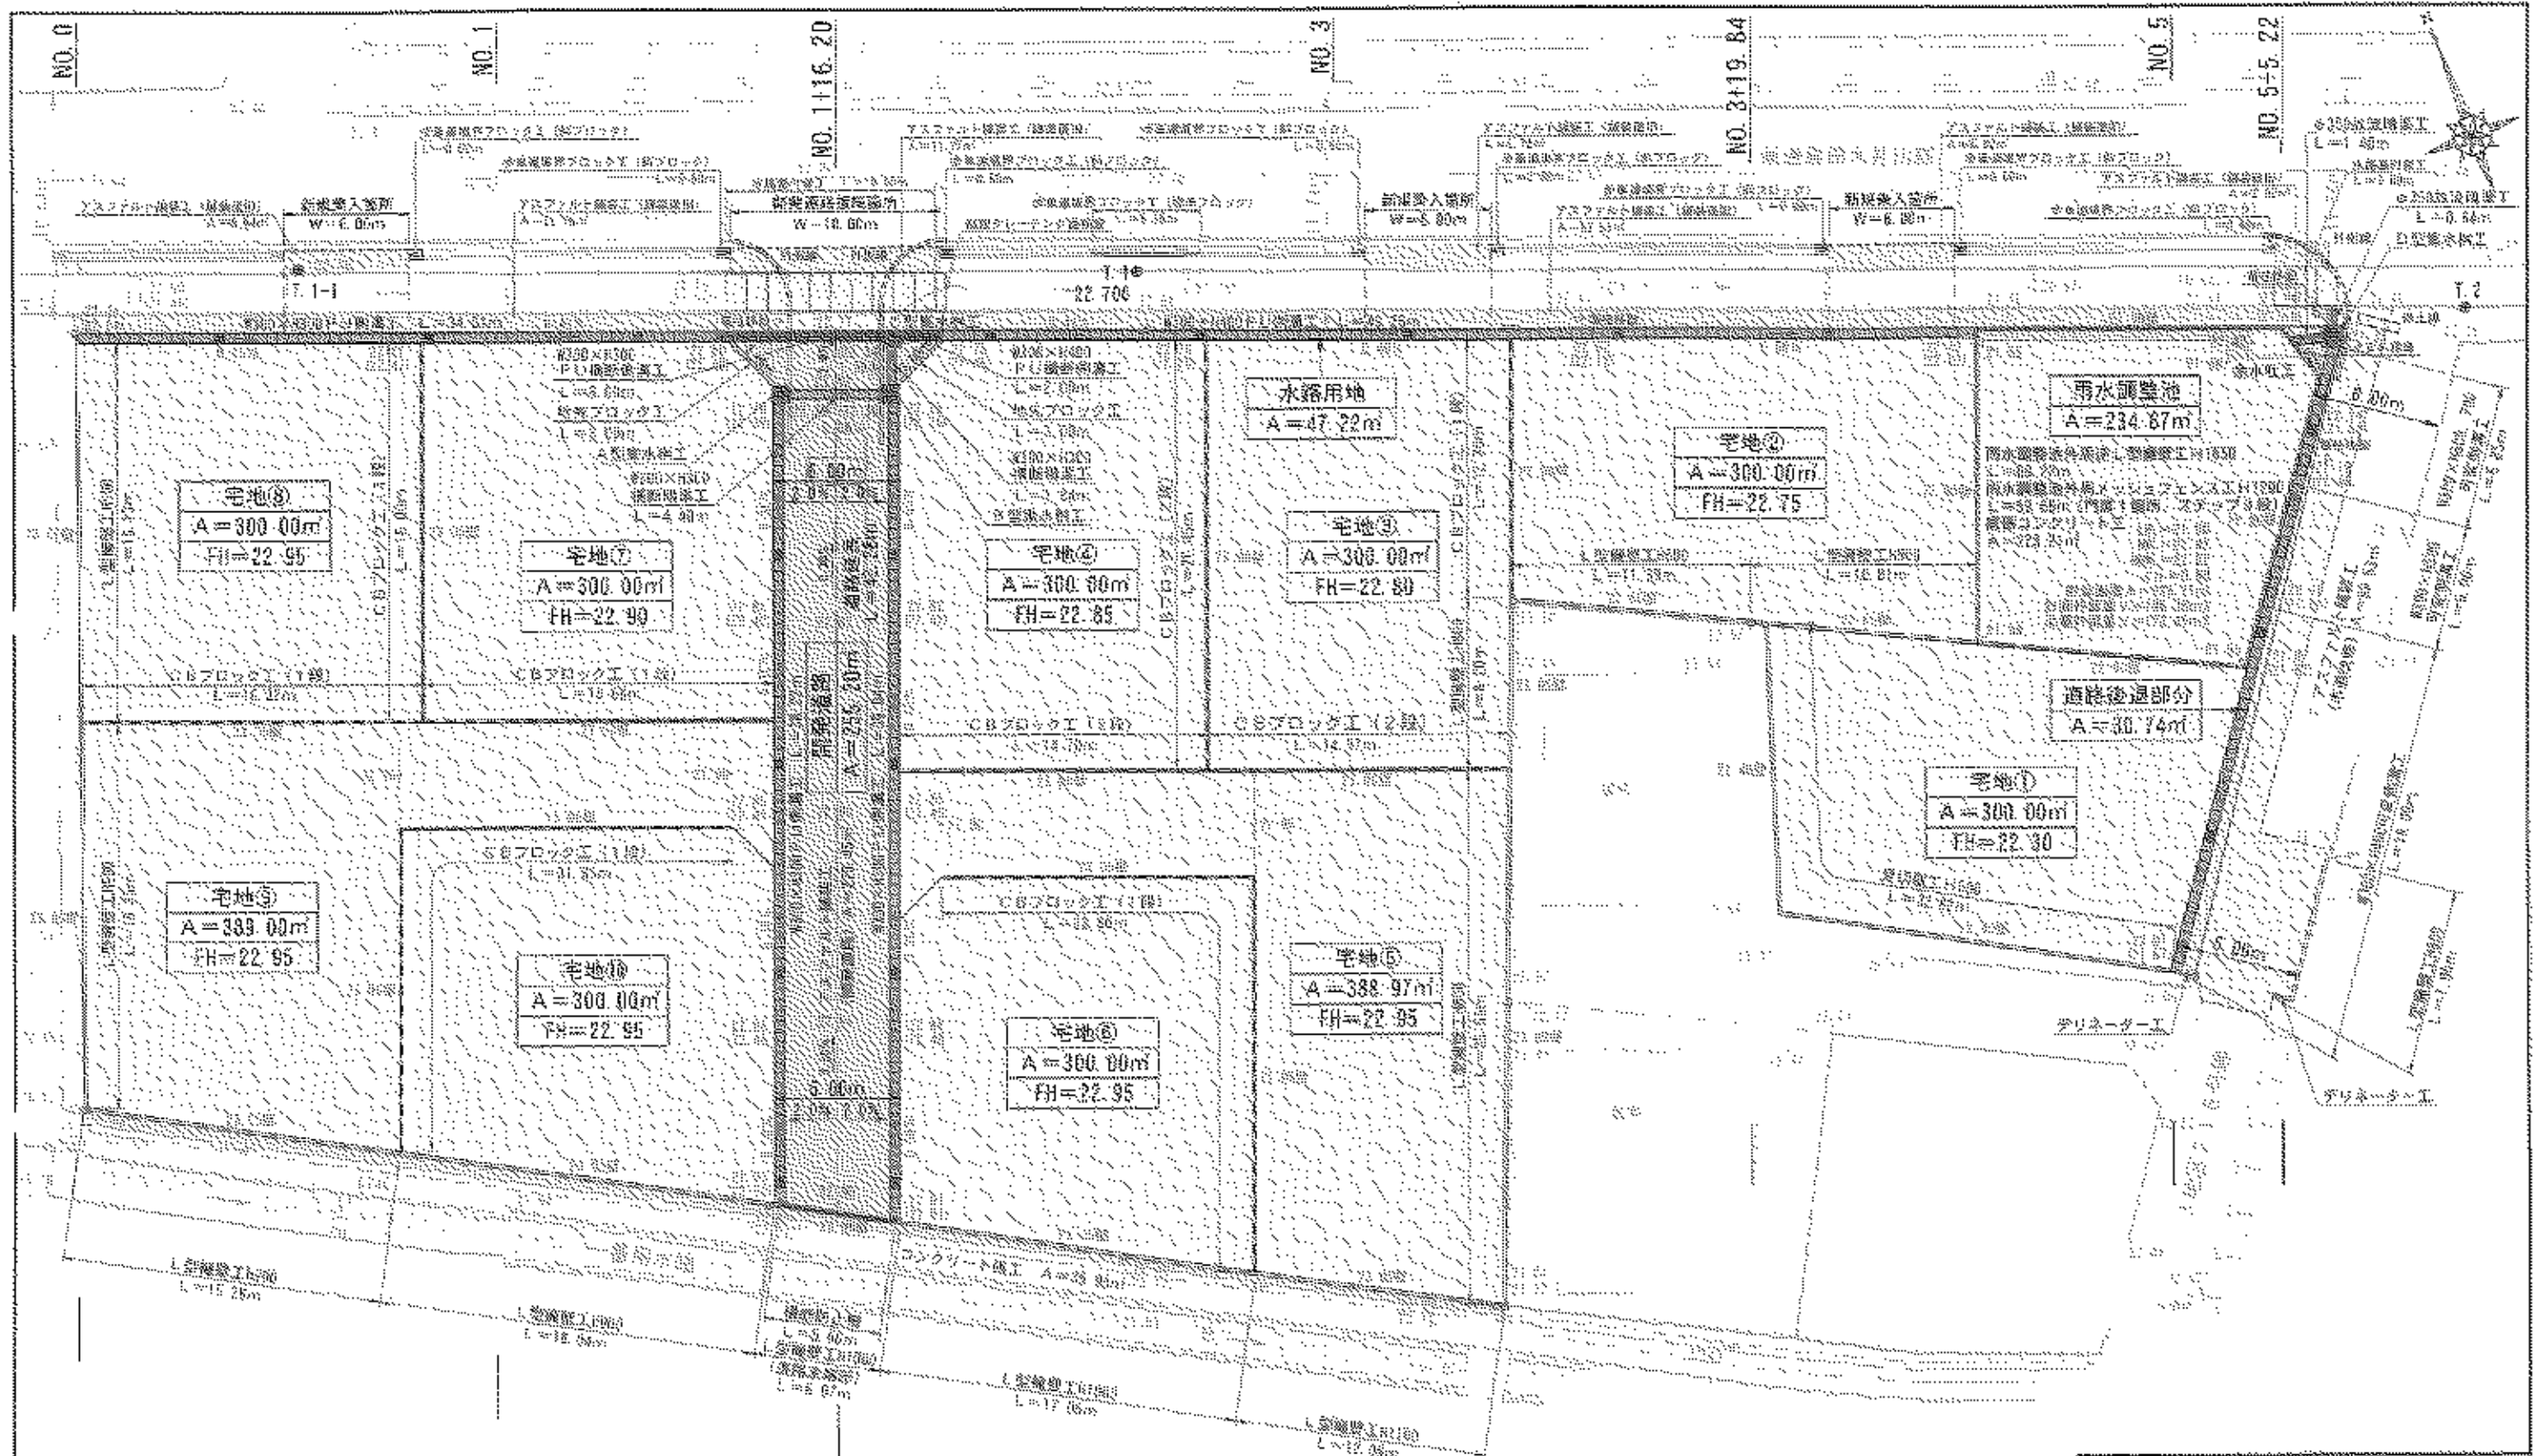

土地利用計画表

区分	数量	割合
全体面積	3,746.04 m ²	100.00%
分譲宅地	3,178.01	84.84%
開発道路	255.28	6.81%
雨水調整池	234.87	6.27%
水路用地	47.22	1.25%
道路後退部分	39.74	0.82%

凡例

開発工区域	
分譲宅地	
開発道路	
雨水調整池	
水路用地	
道路後退部分	
雨水排水路	

事業名	宅地分譲事業(従田園住宅)
所在	藤枝市大湖五丁目
図面名称	土地利用計画平面図
図面番号	A 縮尺 1:300
申請者	株式会社 藤枝市大湖五丁目分譲地 サンパイン建設株式会社
住所氏名	わくわく開発株式会社
作成者	株式会社 藤枝市大湖五丁目分譲地 有限会社 二葉測量設計事務所 主任技師 藤枝 泉地隆也