


土地利用計画平面図

5-145511-000

藤枝市 大瀬五丁目

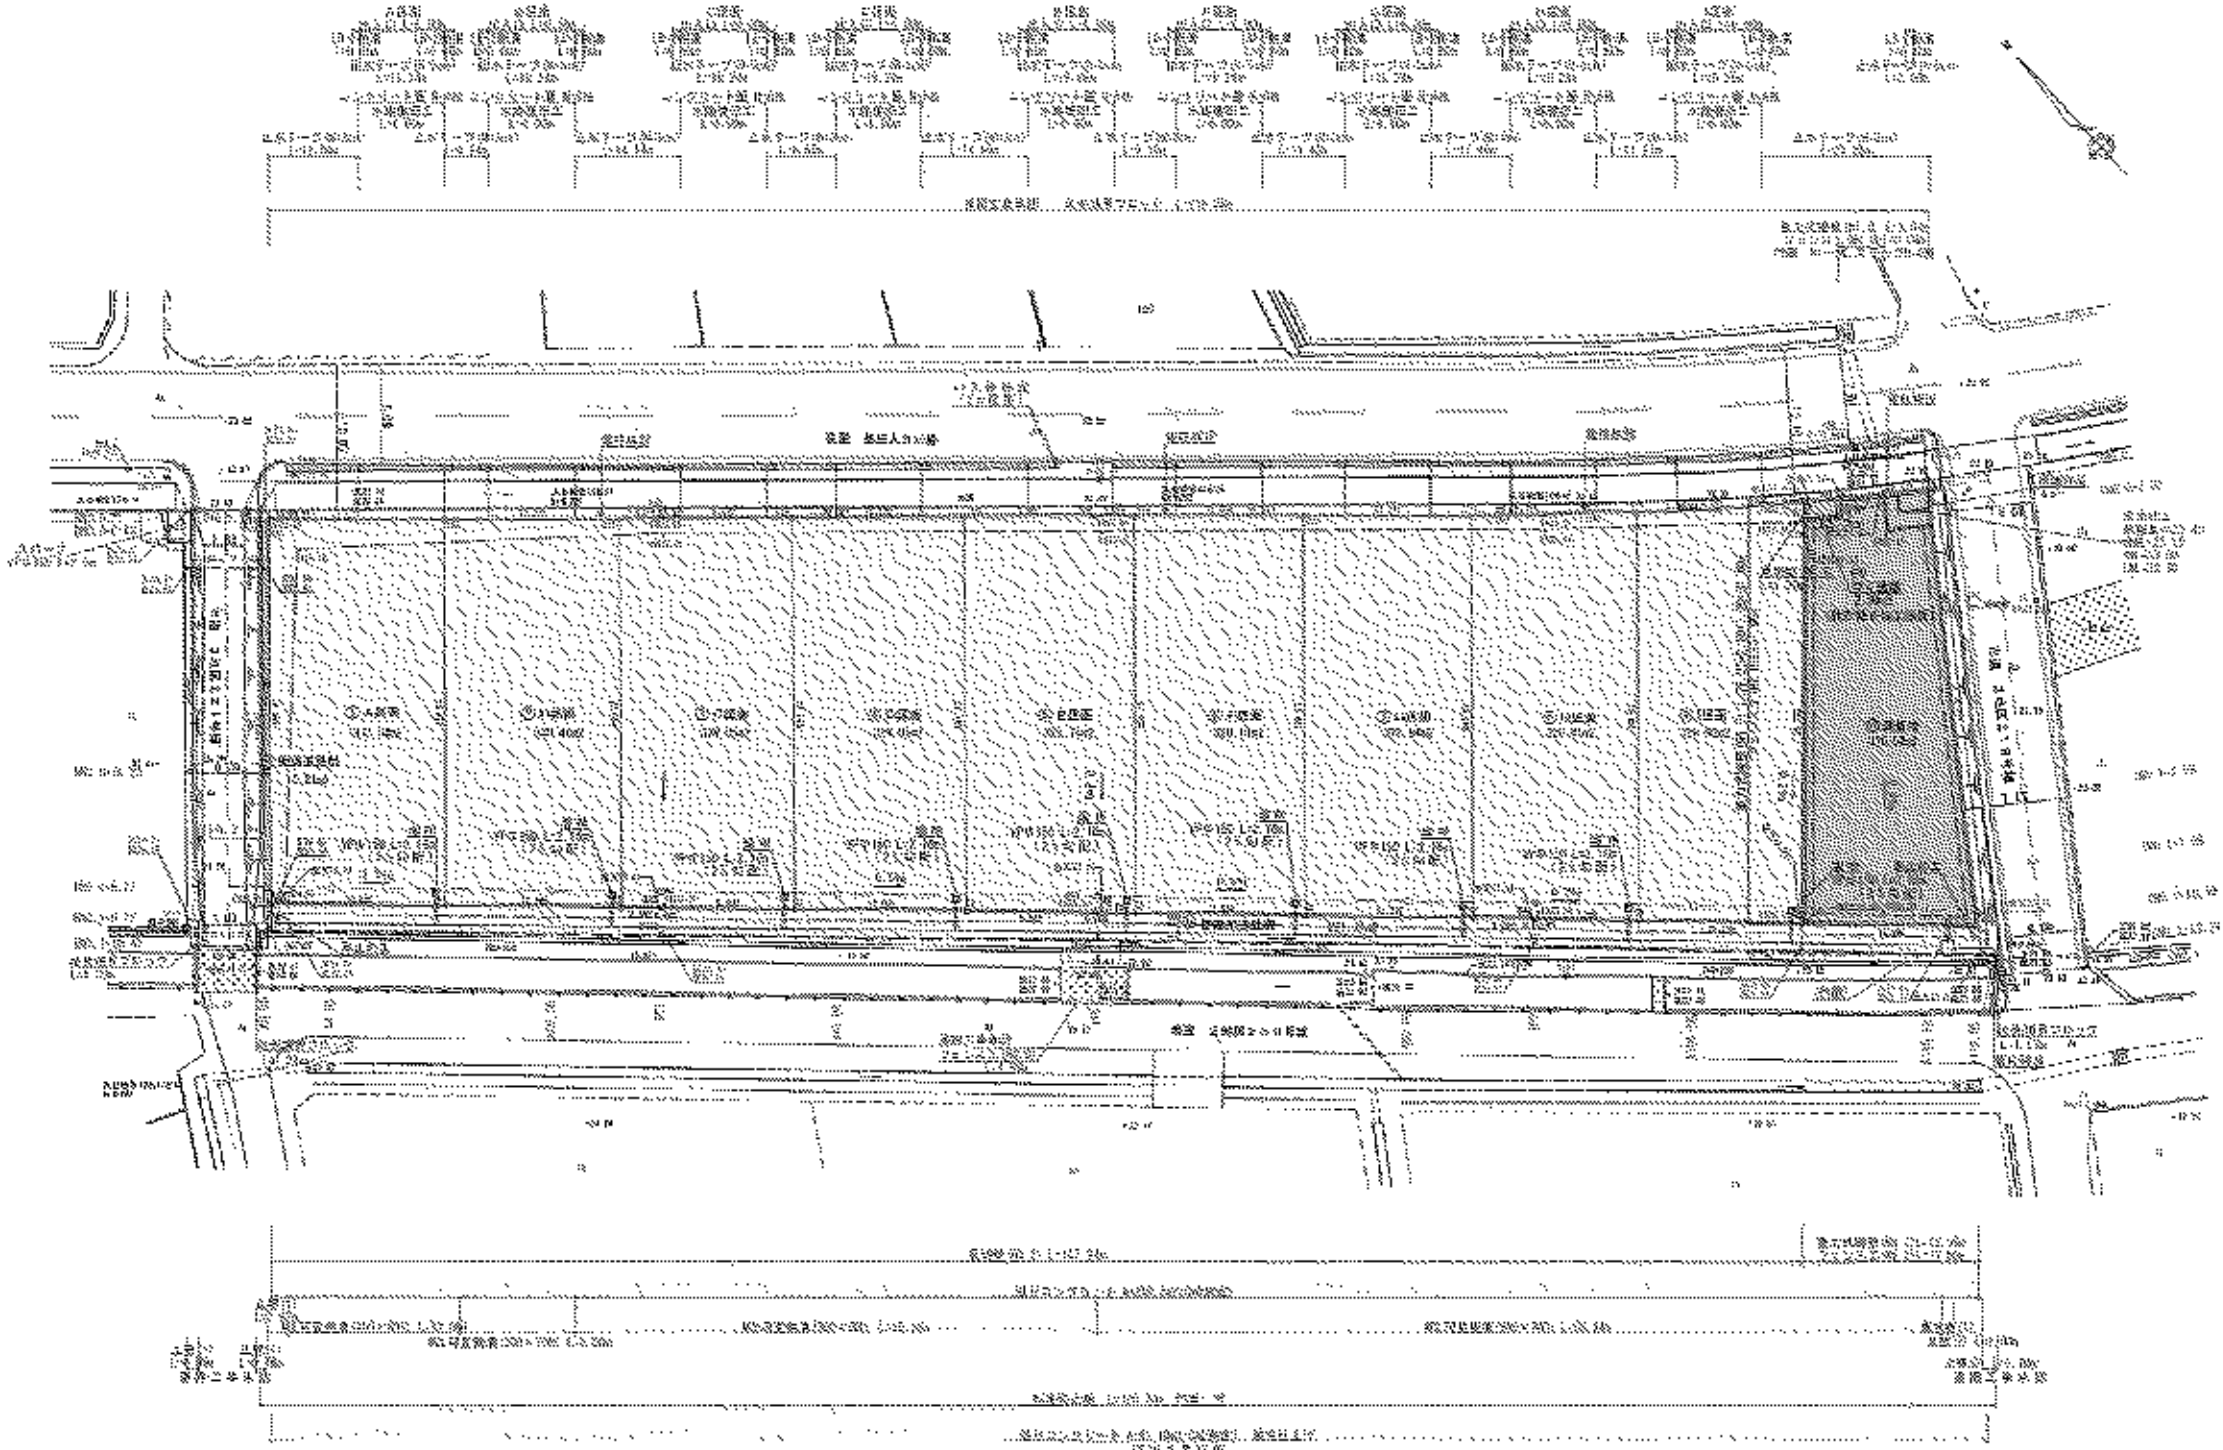

北
東
南
西

1:1000

凡 例	
道路幅員	———
境界線	———
敷地面積
用途地

全積算表

用途地	面積	割合
住宅	100.00	100.00%
商業	0.00	0.00%
工業	0.00	0.00%
公共	0.00	0.00%
緑地	0.00	0.00%
その他	0.00	0.00%
合計	100.00	100.00%

用途別面積表

用途地	面積
住宅	100.00
商業	0.00
工業	0.00
公共	0.00
緑地	0.00
その他	0.00
合計	100.00

用途別割合表

用途地	割合
住宅	100.00%
商業	0.00%
工業	0.00%
公共	0.00%
緑地	0.00%
その他	0.00%
合計	100.00%

用途別色別表

用途地	色別
住宅	色別
商業	色別
工業	色別
公共	色別
緑地	色別
その他	色別
合計	色別

区分	色別	面積	割合
住宅	色別	100.00	100.00%
商業	色別	0.00	0.00%
工業	色別	0.00	0.00%
公共	色別	0.00	0.00%
緑地	色別	0.00	0.00%
その他	色別	0.00	0.00%
合計	色別	100.00	100.00%

申請者	藤枝市大瀬宅地建設事業
所在地	藤枝市 大瀬五丁目内
図面名称	土地利用計画平面図
年月	1980年11月20日
申請種別	色別
申請代理人	行政士 青島利光
測量者	藤枝建設株式会社
測量士	青島利光
測量士補	青島利光

※縮尺の()内は43縮小倍