


位置図



土地利用計画平面図 S=1:250

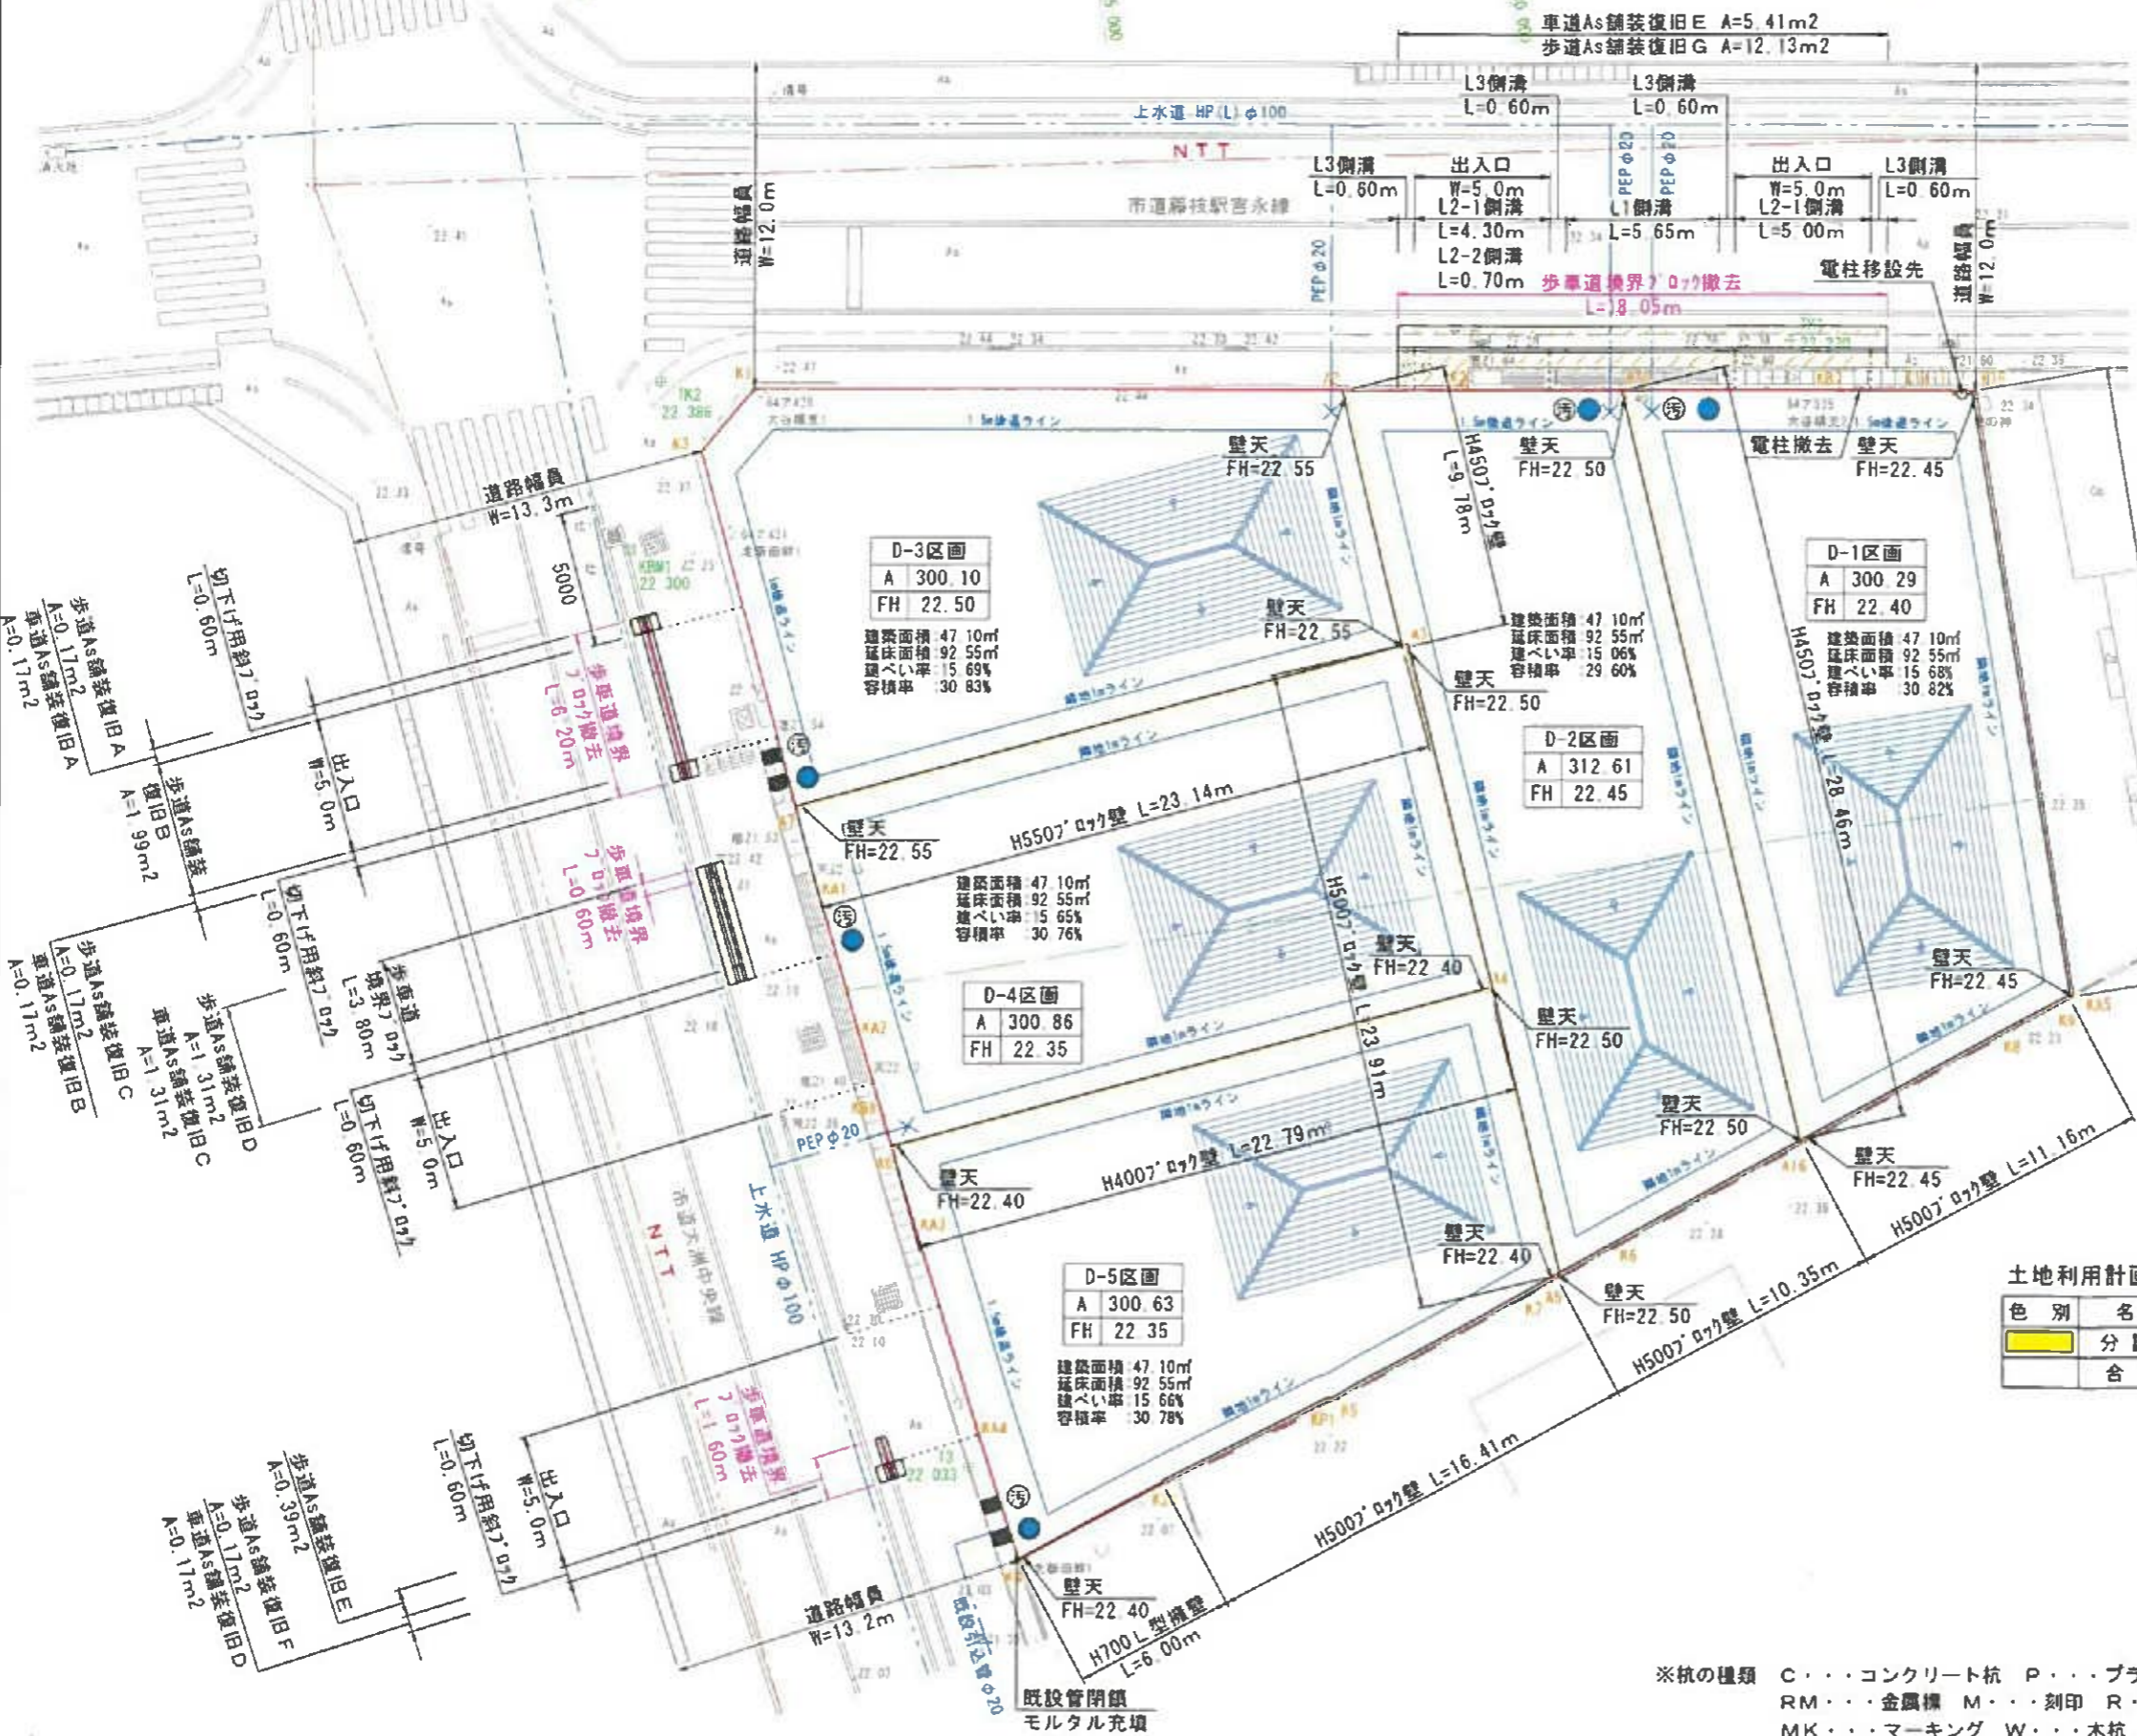

基準点座標一覧表

点名	X座標	Y座標
TK1	138 401	116 283
TK2	100 000	100 000
T3	93 367	141 165

中心線座標一覧表

点名	X座標	Y座標
KBW1	96 315	105 140
0 000	96 694	123 312
15 000	111 120	127 421
30 000	125 546	131 530
44 641	139 627	135 541

凡例

記号	名称
— (Red)	開発区域
— (Blue)	給水管
— (Black)	NTT
FH =	計画高
⊗	乙型止水栓
⊙	汚水管
●	浸透枳

土地利用計画表

色別	名称	面積 (m ²)	比率 (%)	摘要
■ (Yellow)	分譲宅地	1514.49	100.00	
	合計	1514.49	100.00	

図面番号: 5

申請地	藤枝市大洲四丁目13番8他4筆
図面の種類	土地利用計画平面図
作製年月日	令和6年 1月31日 縮尺 S=1:250
藤枝市田沼三丁目11番29号 土地家屋調査士 芝田正人 行政書士 TEL 054-635-0021 FAX 054-635-7861	

※杭の種類 C・・・コンクリート杭 P・・・プラスチック杭
RM・・・金属標 M・・・刻印 R・・・金属板
MK・・・マーキング W・・・木杭