


100
 研究工区境

事業名	河津分館事業（国土計画）
所在地	島根県河津町河津町内
図面名称	位置図
図面番号	1 縮尺 1:10,000
申請者	河津町河津町内河津町の ツルハイツ河津101事務所
依頼者	わくわく開発株式会社
作成者	河津町河津町174番地 有限会社 二級測量設計事務所 上野孝雄 河津町 東地 達也 河津町

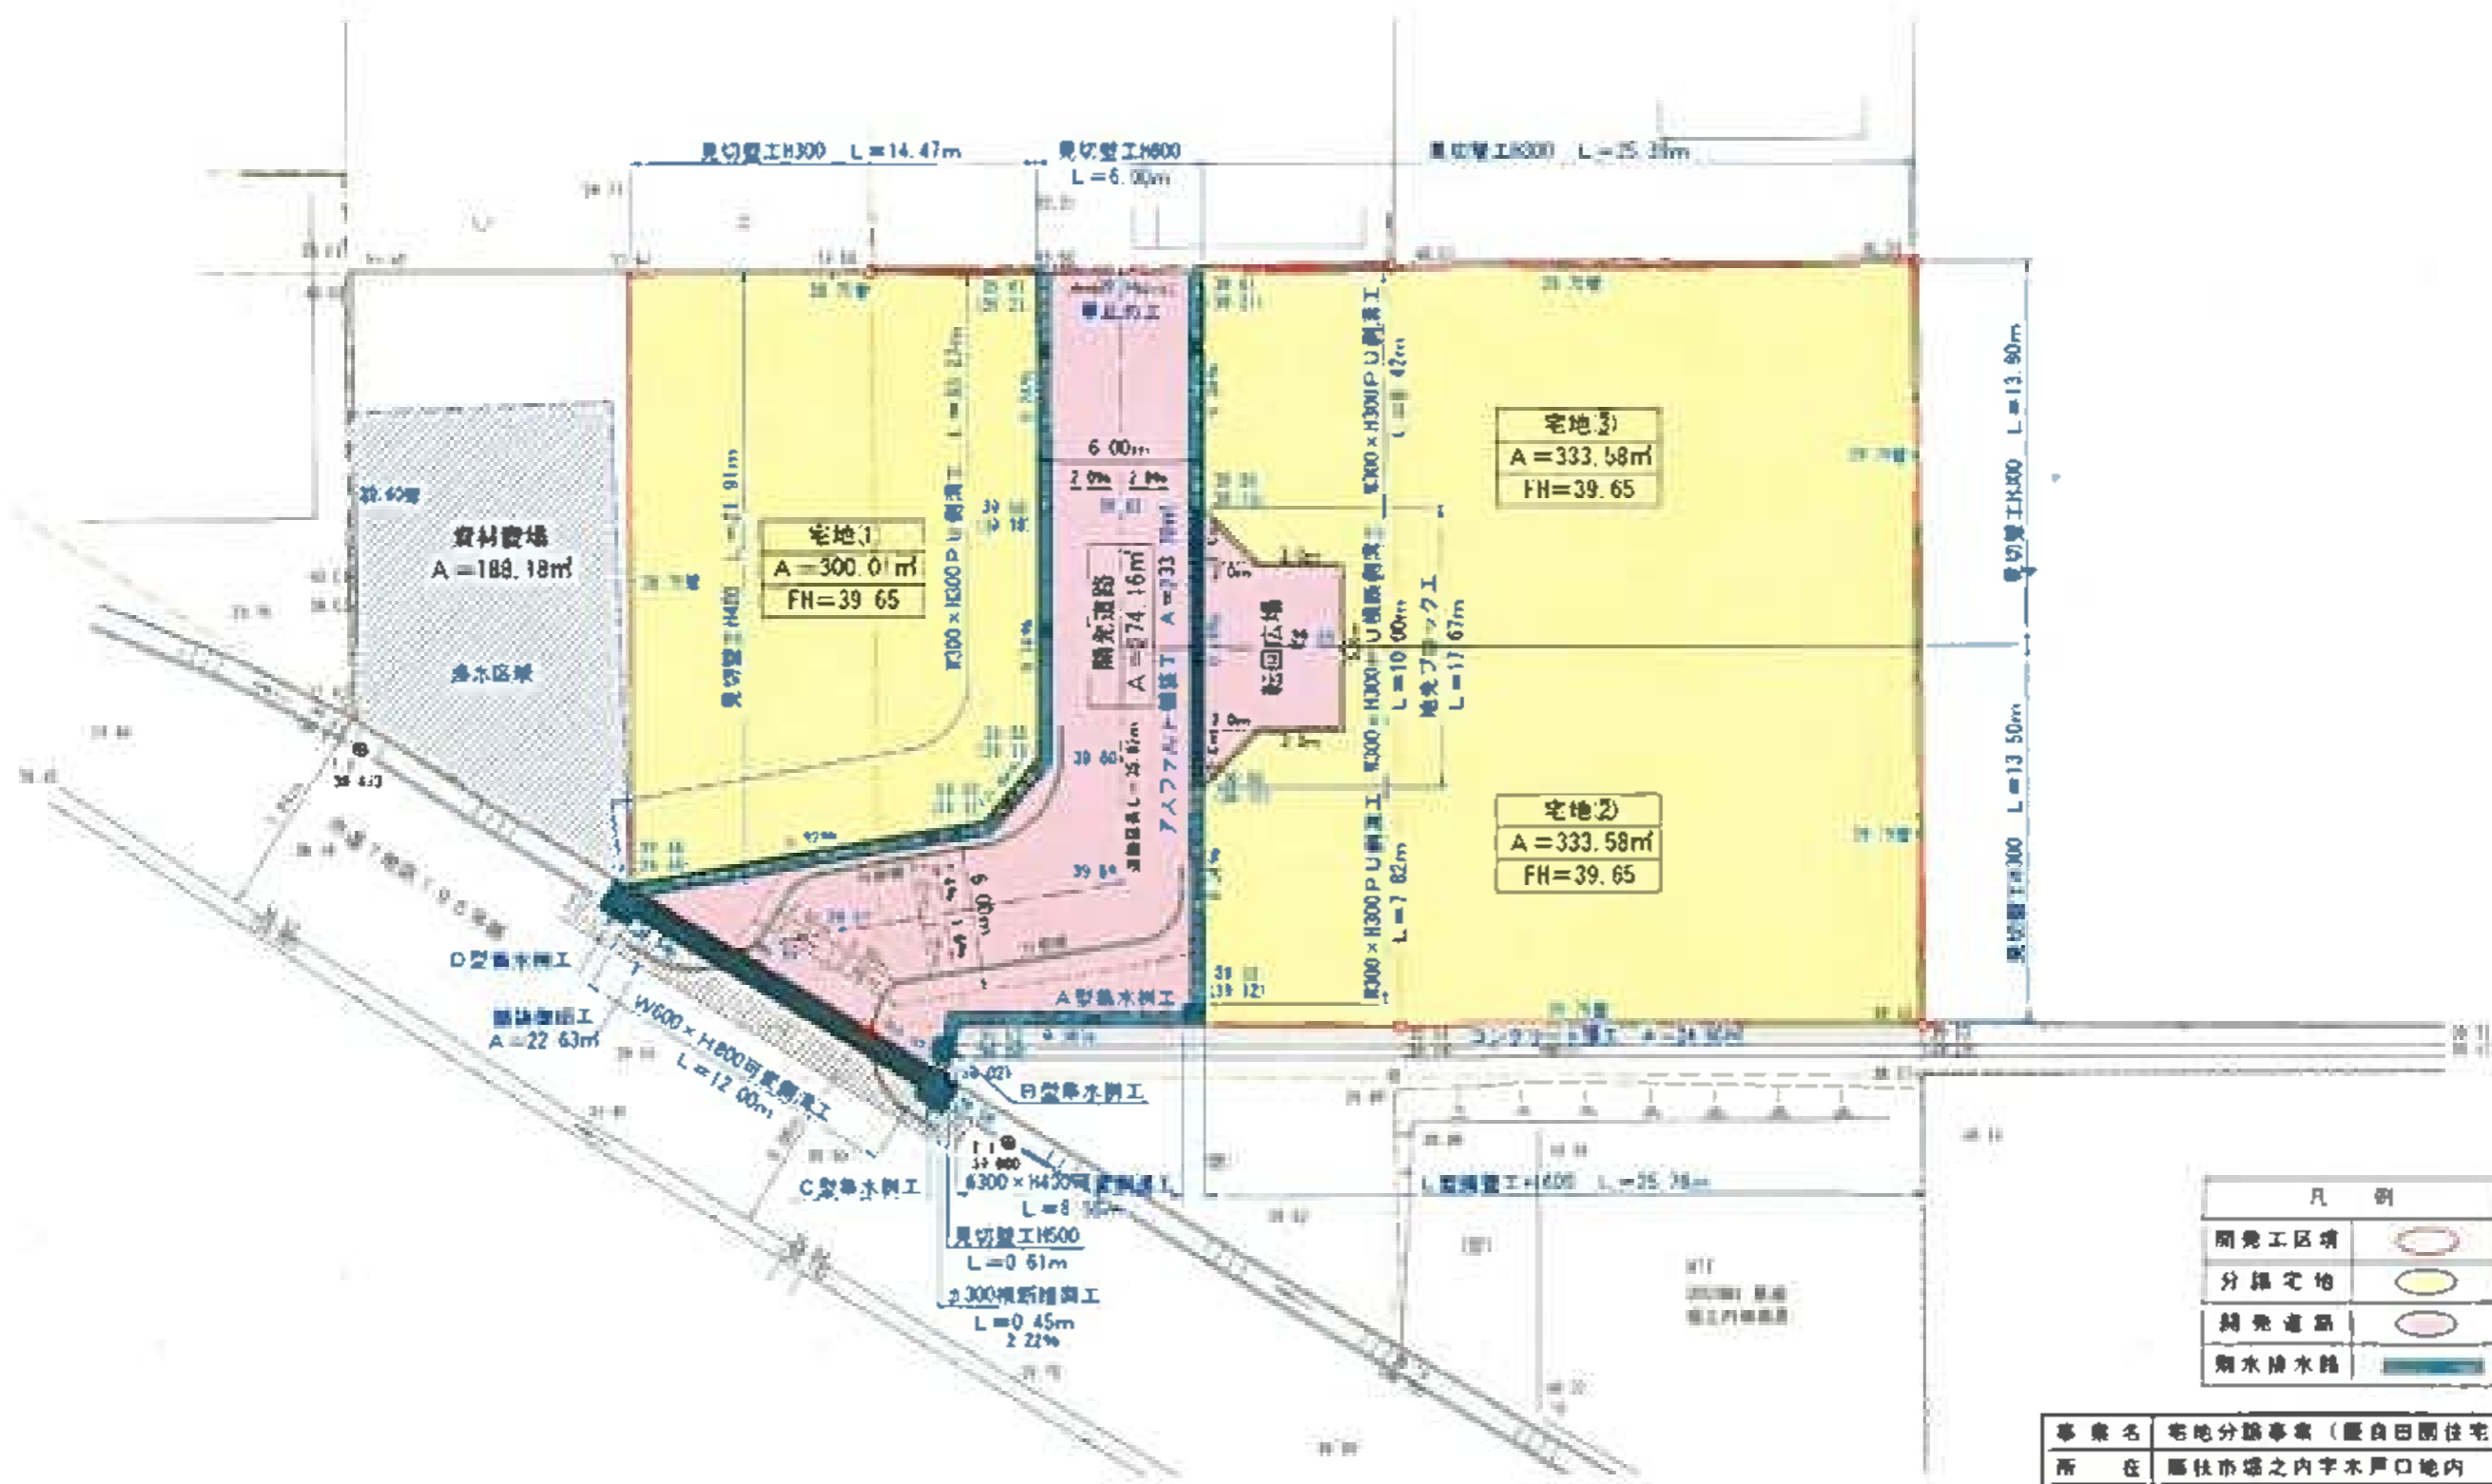

区分	数量	割合
全体面積	1,241.33 ㎡	100.00 %
分譲宅地	967.17	77.91
開発道路	274.16	22.09

事業名	宅地分譲事業(豊田田園住宅)		
所在	那珂市堀之内字木戸口地内		
図面名称	土地利用計画平面図		
図面番号	4	縮尺	1/250
申請者	埼玉県石巻市三善の3 サンハイツ建設302号室		
住所氏名	わくわく開発株式会社		
作成者	埼玉県熊谷市1705番地9 有限会社 二葉測量設計事務所 土地家屋調査士 泉地達也		