

位置図

S=1:25000




駿河湾

事業名	工場建設事業
施工箇所	焼津市大島地内
図面名称	位置図
縮尺	図示 図面番号
作成者	島田市中央町31番13号 大森測量設計株式会社

土地利用計画平面図（全体）

焼津市大島字下 地内

S=1:500 (A2)
S=1:714 (A3)

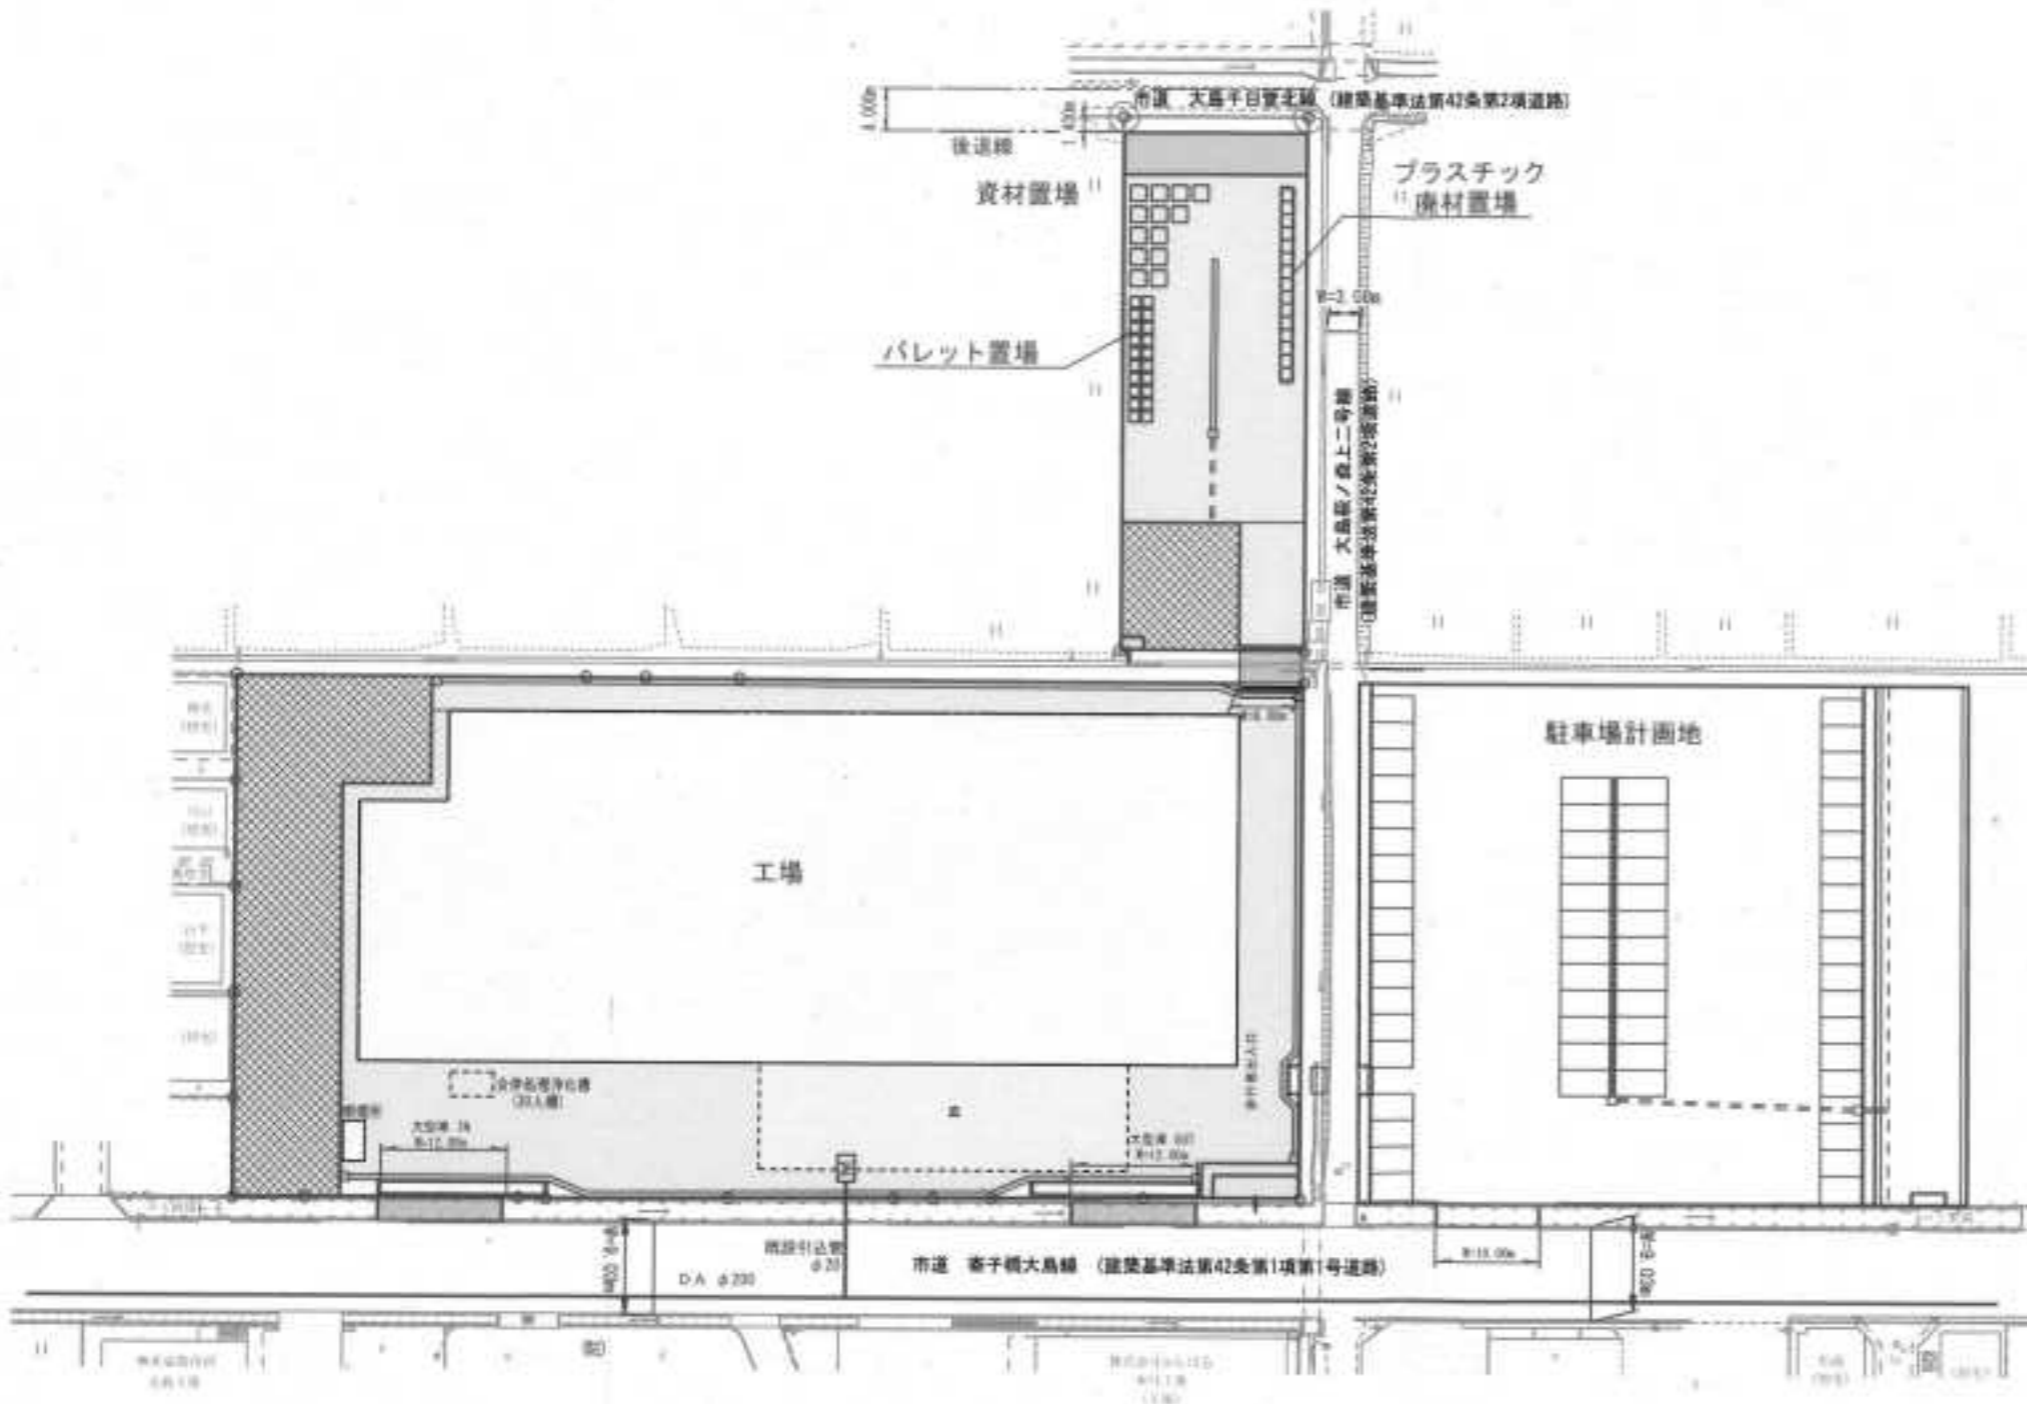

【計画地全体】

土地利用計画面積表

色別	用途	面積	率	適用
[White]	計画地	5,855.09m ²	100.00%	
[Light Gray]	建物・施設	2,091.13m ²	45.96%	
[Medium Gray]	AS舗装	1,750.20m ²	30.00%	
[Light Blue]	コンクリート舗装	315.00m ²	5.38%	
[Green]	緑地兼用調整池 (余水吐含む)	745.32m ²	12.73%	
[Dark Green]	緑地	65.70m ²	1.12%	
[Blue]	水路・その他	281.73m ²	4.81%	
[Dark Gray]	区域外工事	70.84m ²		

事業名	工場建設事業	
施工箇所	焼津市大島字下 地内	
図面名称	土地利用計画平面図	
縮尺	図示	図面番号
作成者	島田市中央町31番10号 大鐘測量設計株式会社	