

位置図


S=1/25000

三ヶ野橋標高



位置図

S = 1/2500

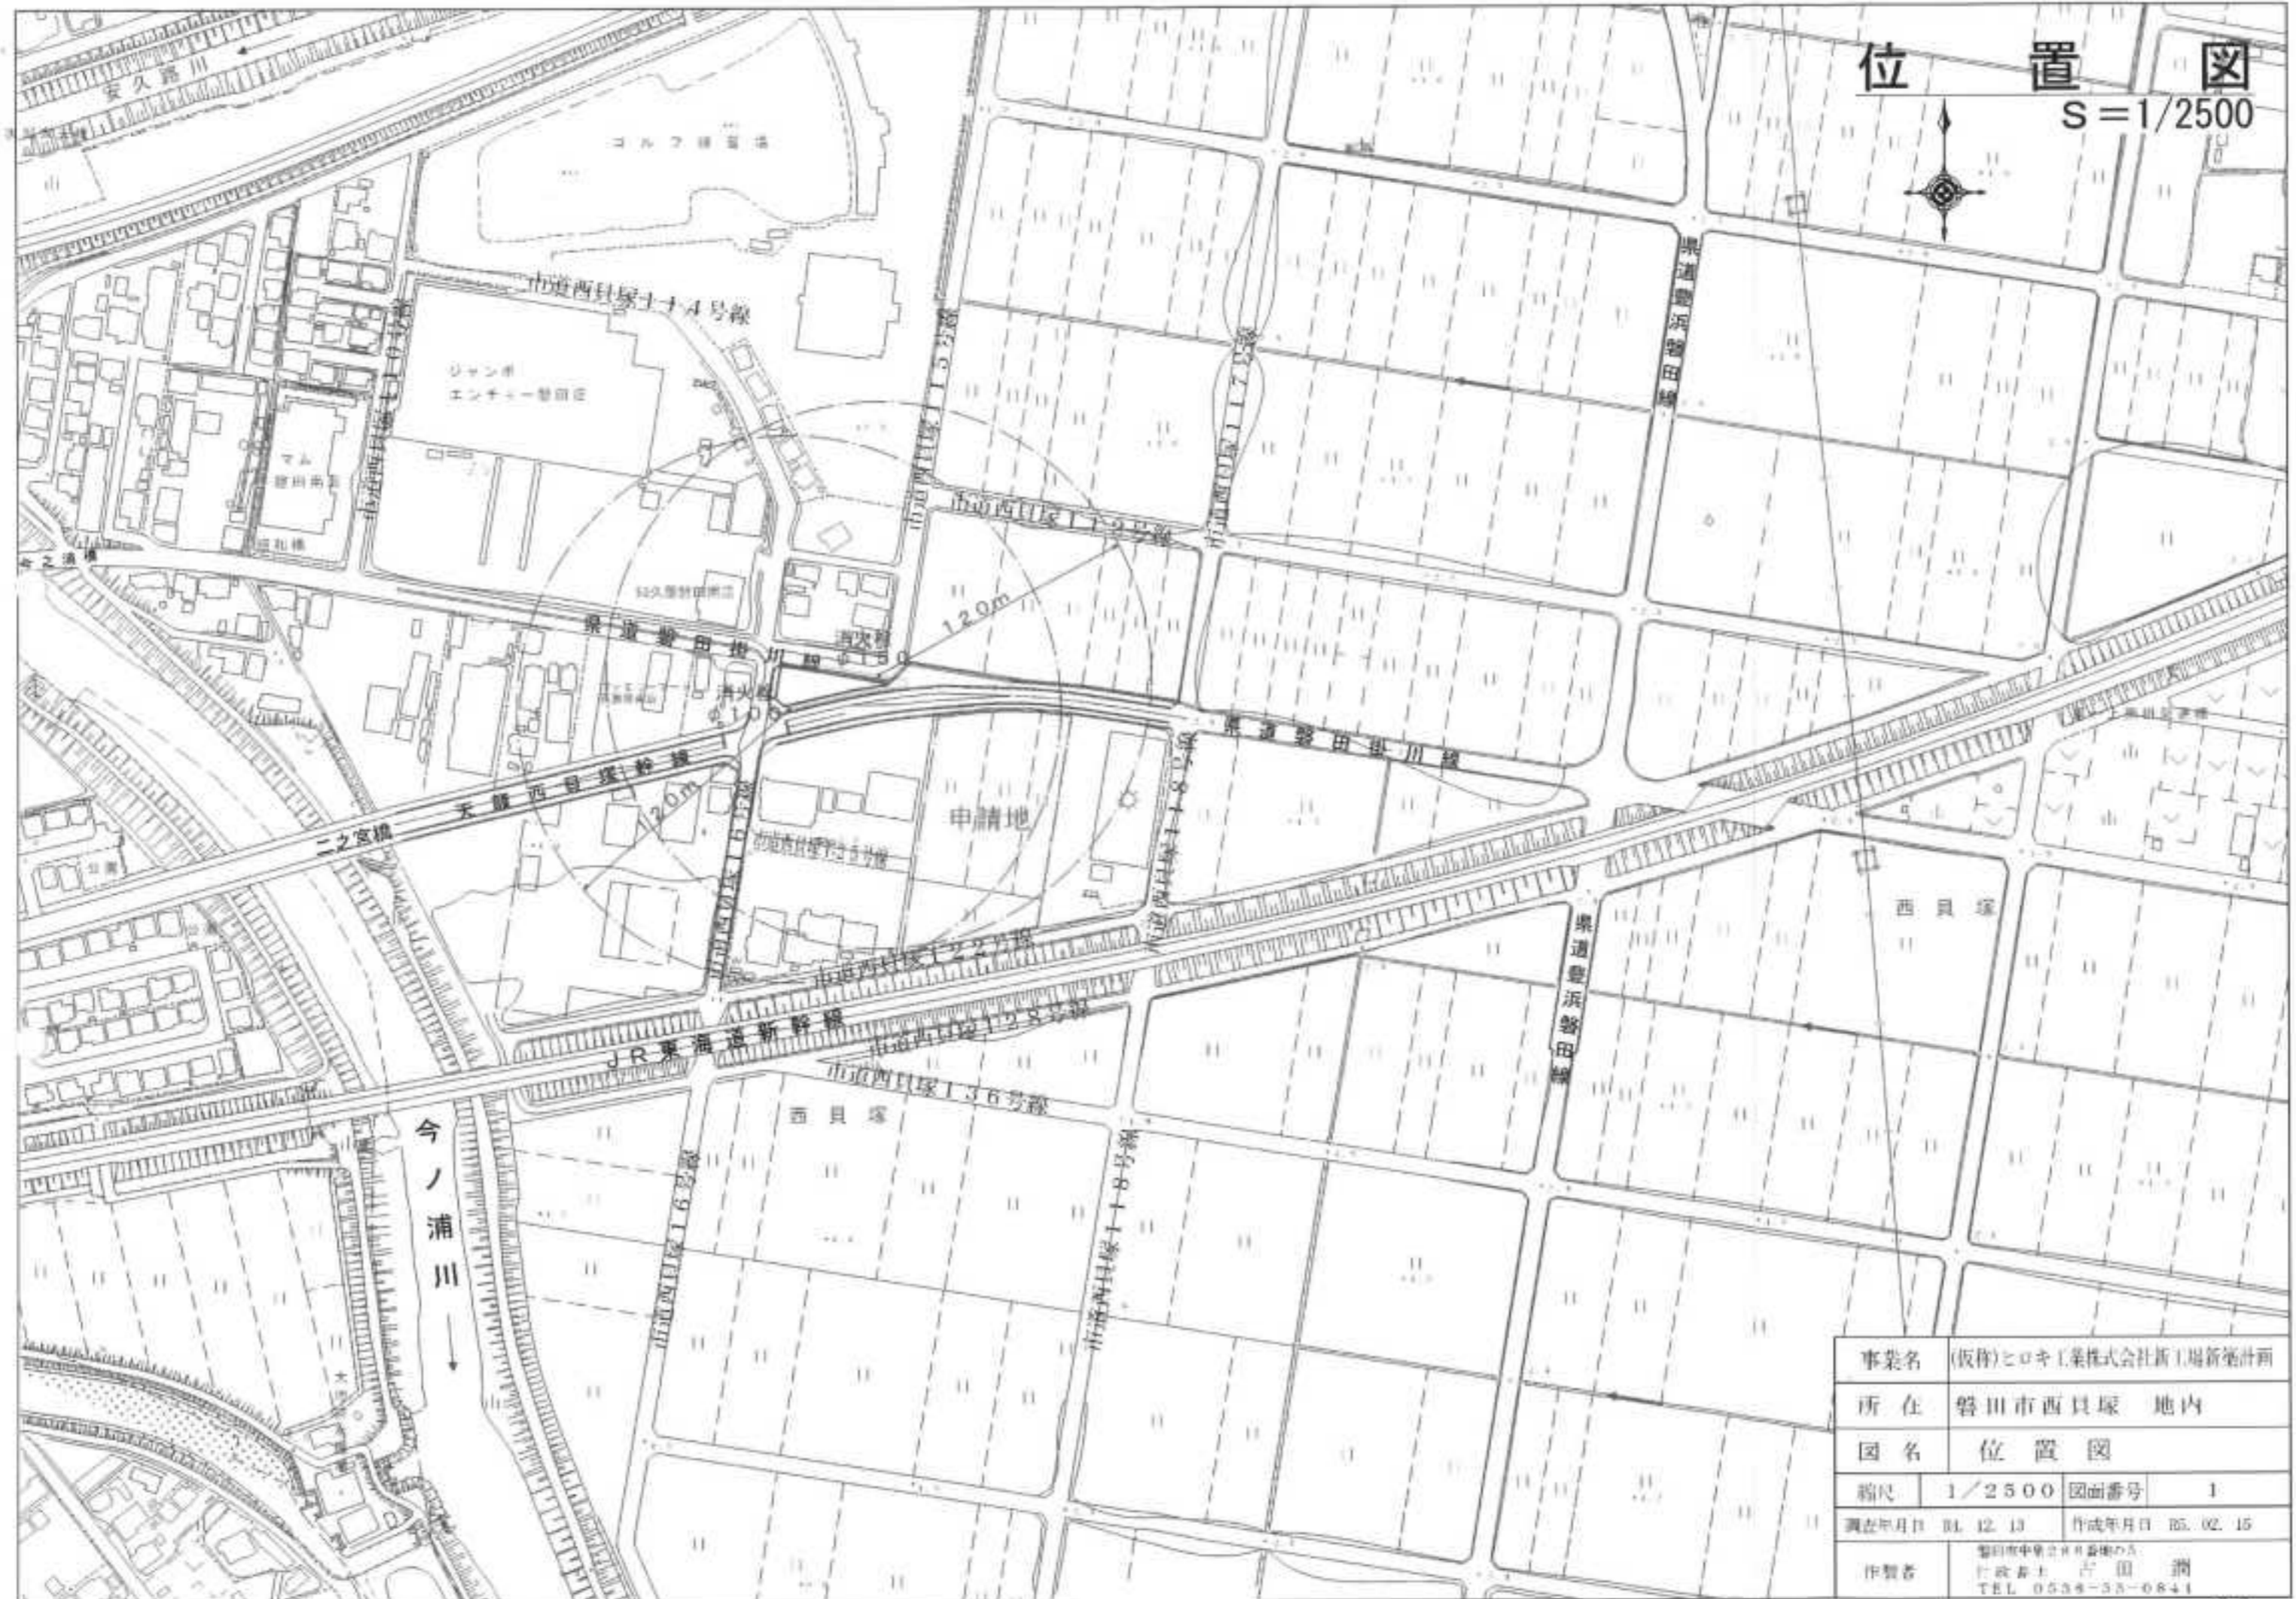


事業名	(仮称)ヒロキ工業株式会社新工場新築計画		
所在	磐田市西貝塚 地内		
図名	位置図		
縮尺	1/2500	図面番号	1
調査年月日	BL 12. 13	作成年月日	BS. 02. 15
作製者	磐田市中央土木事務所 行政書士 吉田 潤 TEL 0538-33-0841		

土地利用計画平面図

(給排水計画) S=1/500

所在 磐田市西貝塚字葉英の木

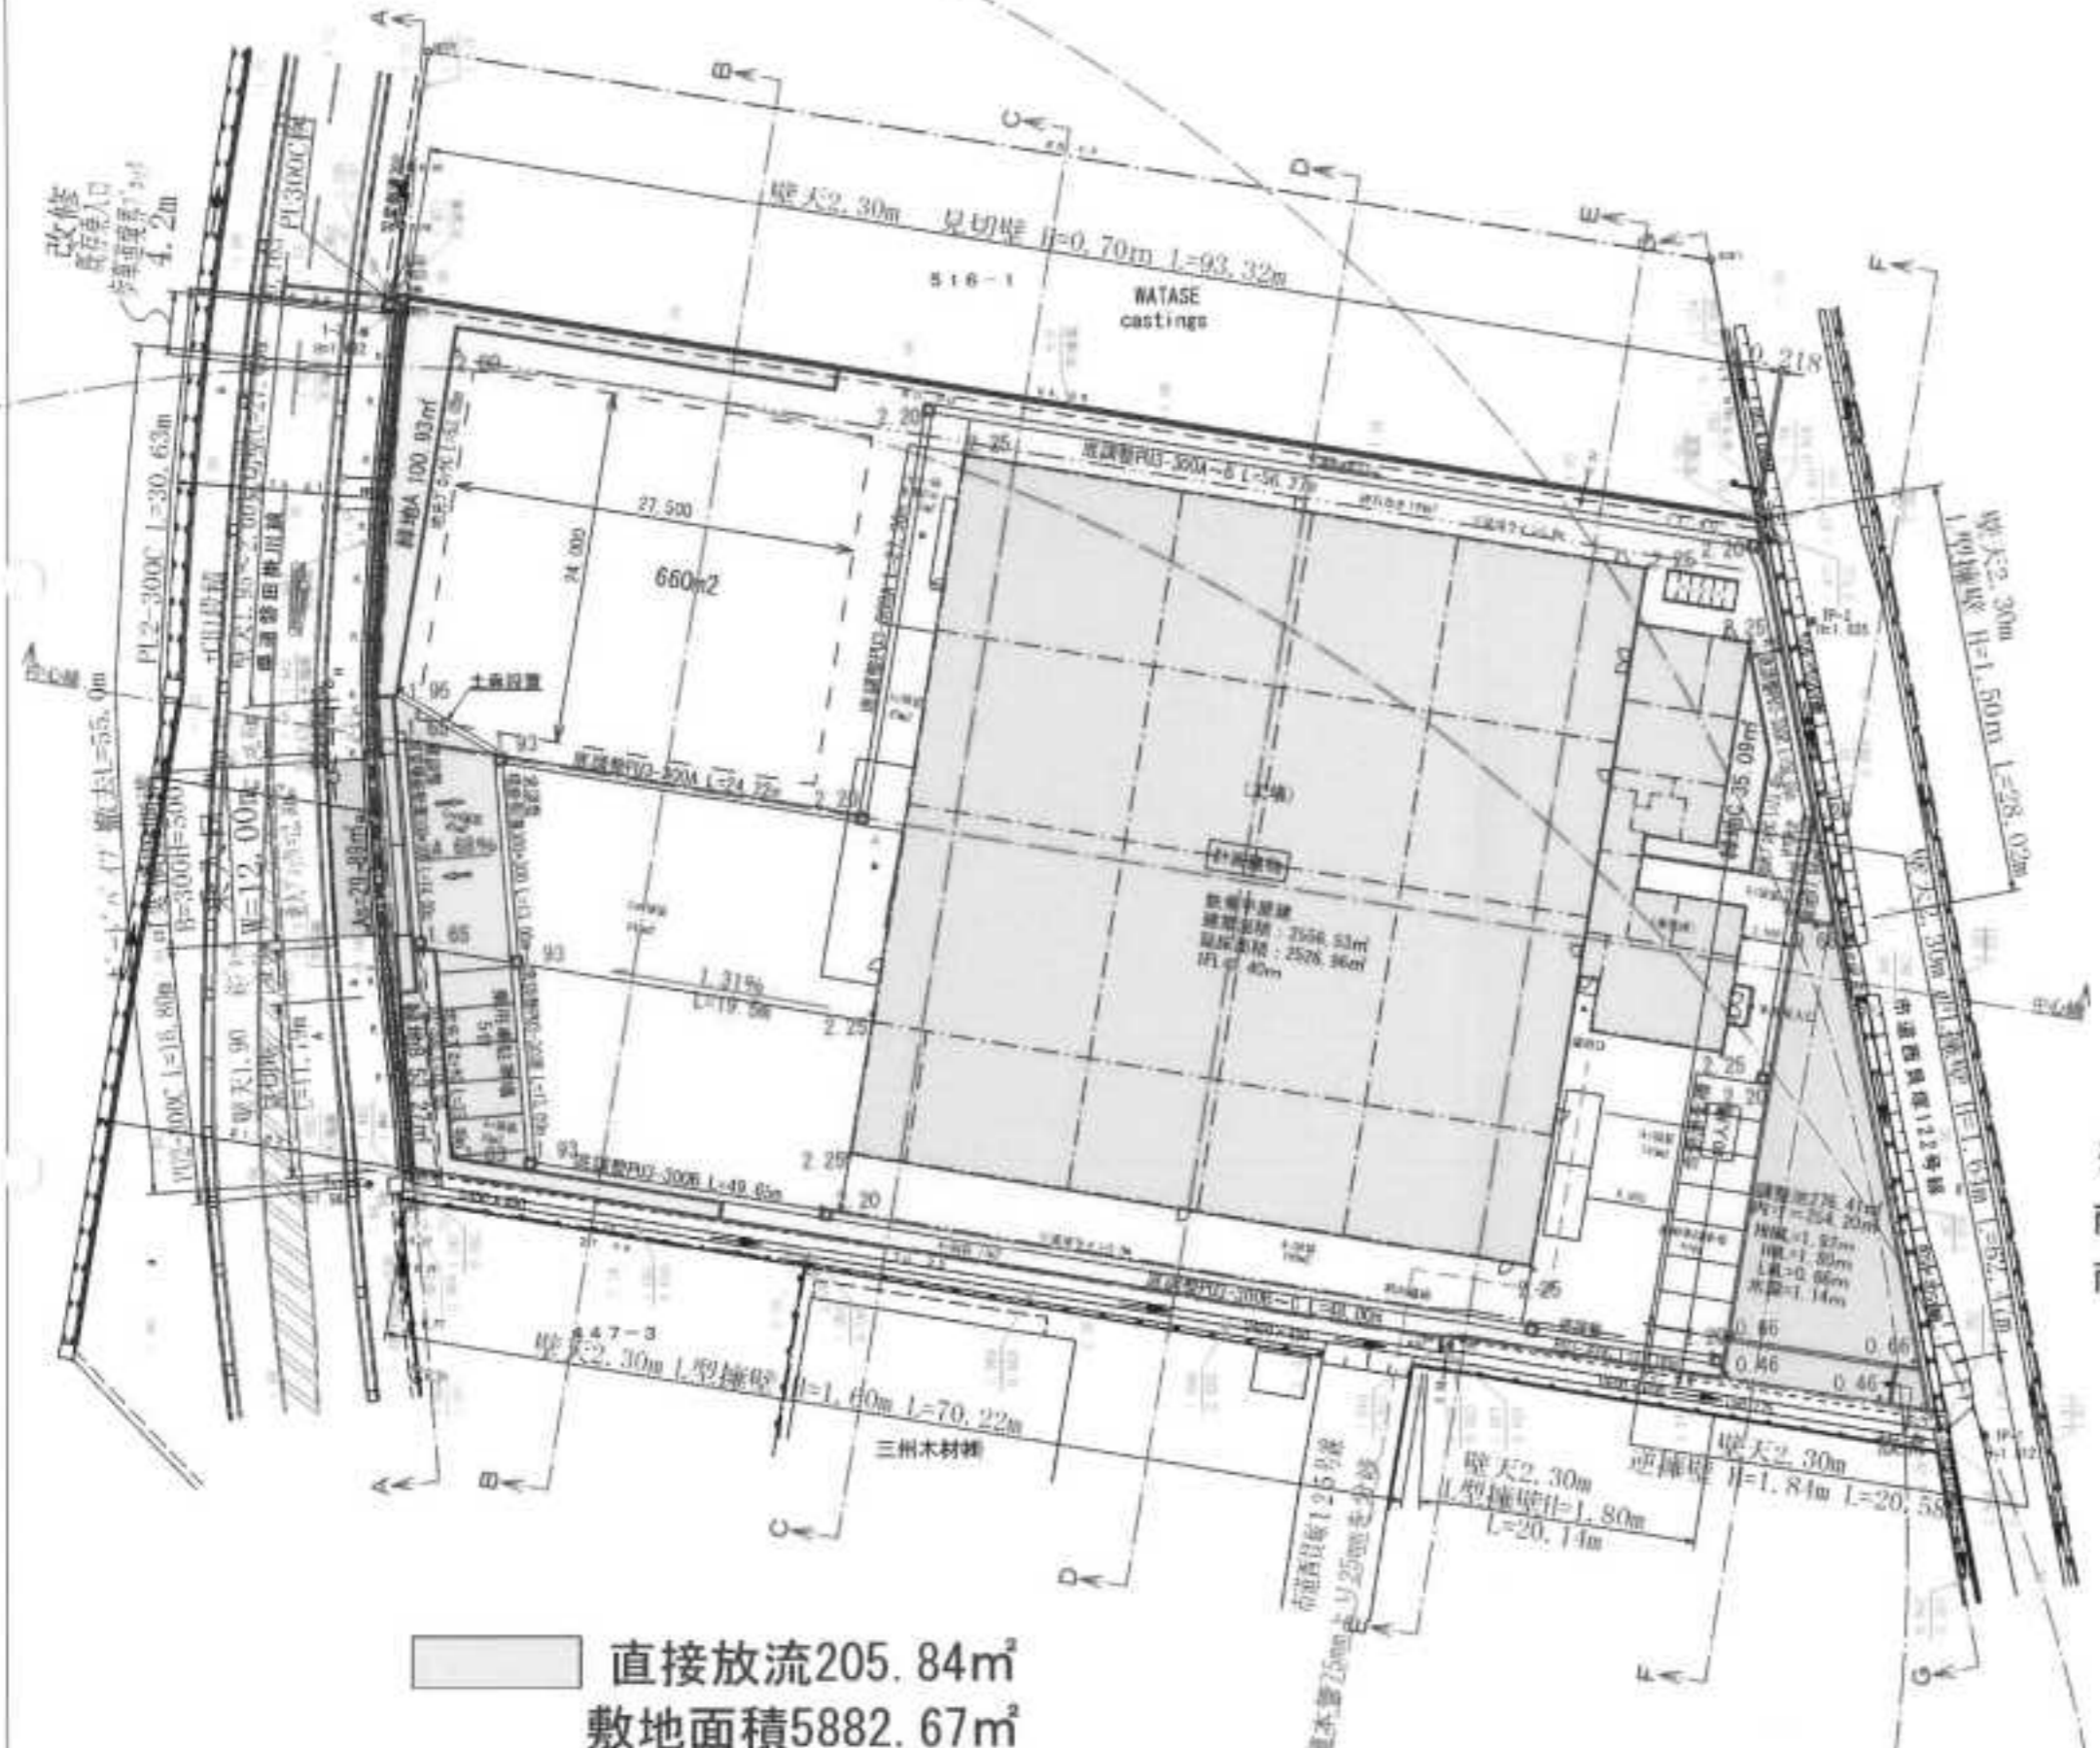

土地利用計画表

種別	面積㎡	比率%	備考
建物	2556.53	43.46	新築予定建築
緑地	197.23	3.35	
道路・その他	2852.50	48.49	
調整池	276.41	4.70	
合計	5882.67	100.00	

※防災施設詳細図1参照

雨水調整池必要容量=284.92m³

雨水調整池実施容量=289.79m³

直接放流205.84m²
敷地面積5882.67m²

※放流先水路の堆積泥について放流に支障が無いように除去すること。

事業名	(仮称)ヒロキ工業株式会社新工場新築計画		
所在	磐田市西貝塚 地内		
図名	土地利用計画平面図		
縮尺	1/500	図面番号	5
調査年月日	24.12.13	作成年月日	25.02.16
作製者	磐田市中営280番地/3 行啓者上 古田 潤 TEL. 0538-33-0841		