


土地利用計画平面図 S=1:250



土地利用計画表

名称	面積 (m ²)	比率 (%)
計画建物	892.40	38.3
駐車場	242.40	14.7
緑地	147.36	6.3
調整池	275.77	11.8
その他	672.13	28.9
合計	2331.06m ²	100.0%

駐車場 (28台)

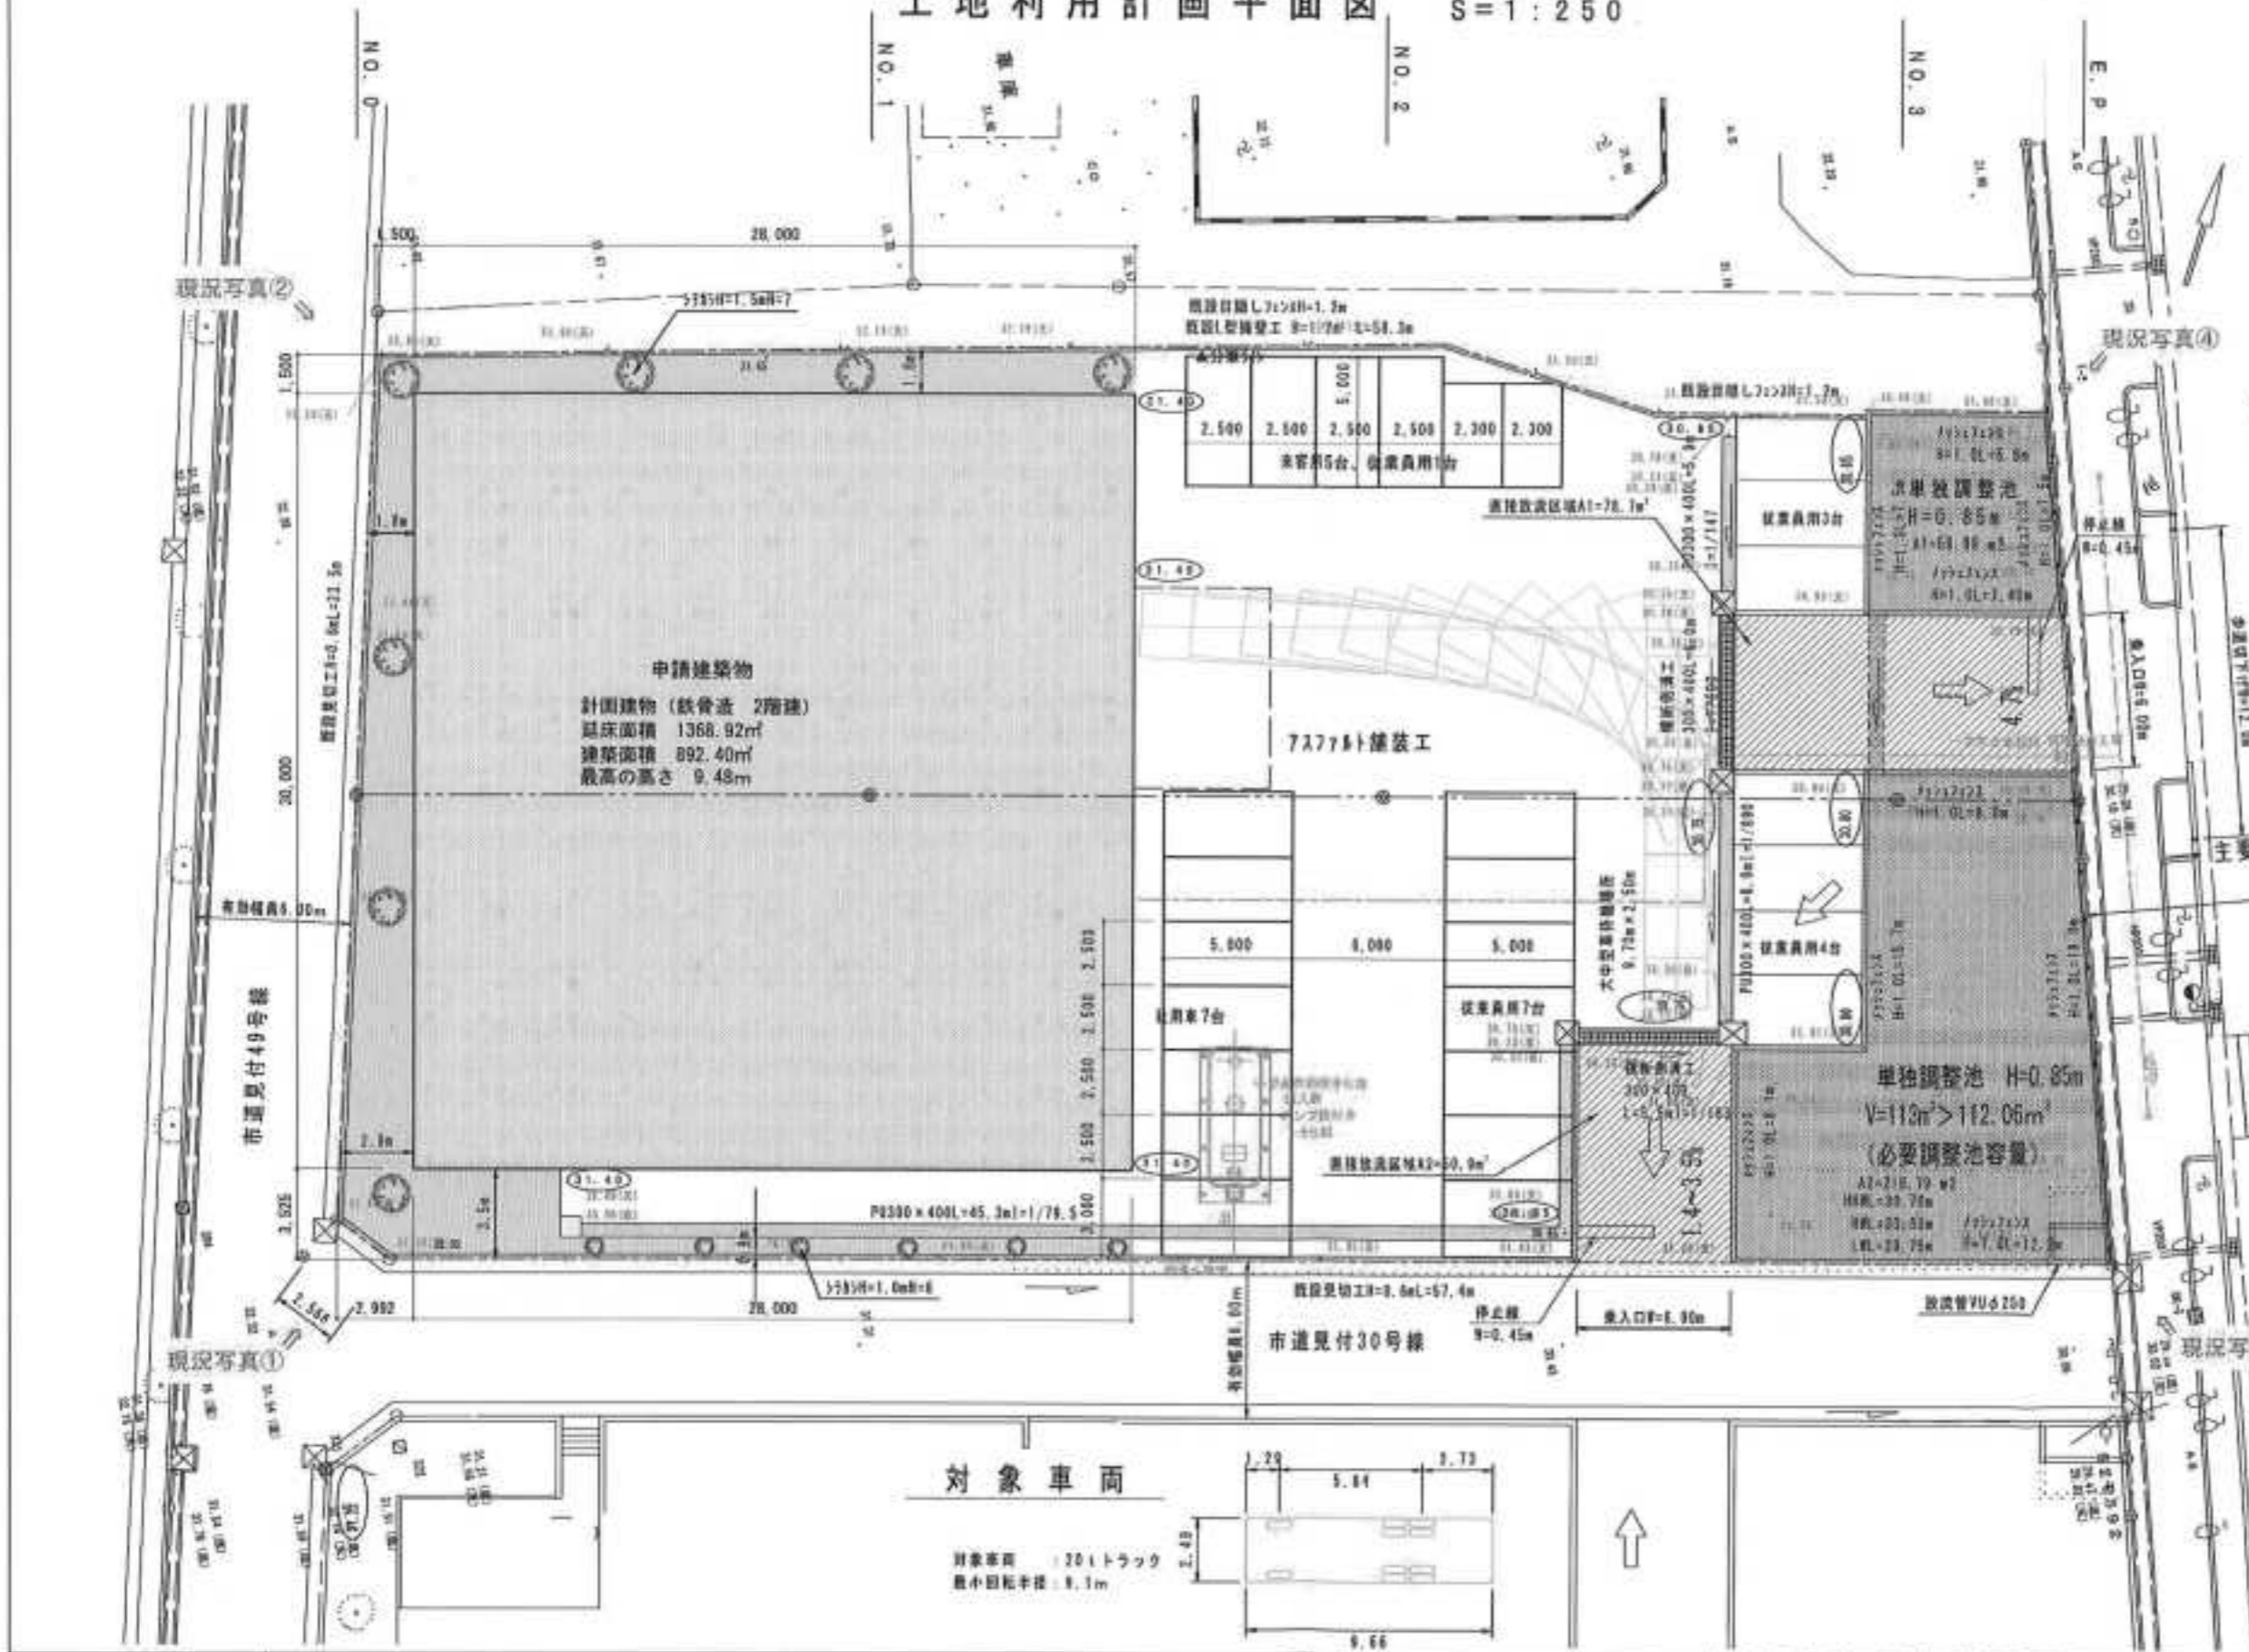


主要地方道磐田インター線 W=26.2m

凡例

記号	名称
(---)	道路線
(---)	側溝工
(---)	埋設工
(---)	雨水排水工
(---)	計画建物
(---)	緑地 (中高木)
(○)	計画高
(→)	流水方向
(---)	埋設工
(---)	埋設工
(---)	埋設工
(---)	埋設工
(---)	埋設工
(---)	埋設工
(---)	埋設工

対象車両

対象車両 : 20tトラック
最小回転半径 : 8.1m

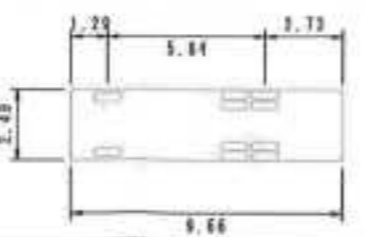

株式会社 飯田組

株式会社 飯田組 一級建築士事務所
〒432-0068 浜岡町飯田十丁目917-3
Tel:053-432-4500 Fax:053-432-4519

建築士事務所
一級建築士 飯田組事務所
建築士 飯田組事務所
Tel: 大井

縮尺 1/250
日付 22.12.21

工事名称 株式会社RUE CLIF様 本社工場 新築工事
図面名称 土地利用計画平面図