


事業名称 シルバー人材センター移転に伴う建物用途変更業務
 申請箇所 田方郡函南町肥田地内
 図面名称 位置図
 縮尺 1/5000 図面番号 7
 静岡県伊豆市柏久保1398番地の1
 遠藤測量設計事務所行政書士 遠藤護 TEL 0558 (72) 4265

土地利用計画平面図

縮尺 1/250


狩野川流域公共下水道

(駐輪場)
建築面積 6.88㎡
延べ床面積 6.88㎡

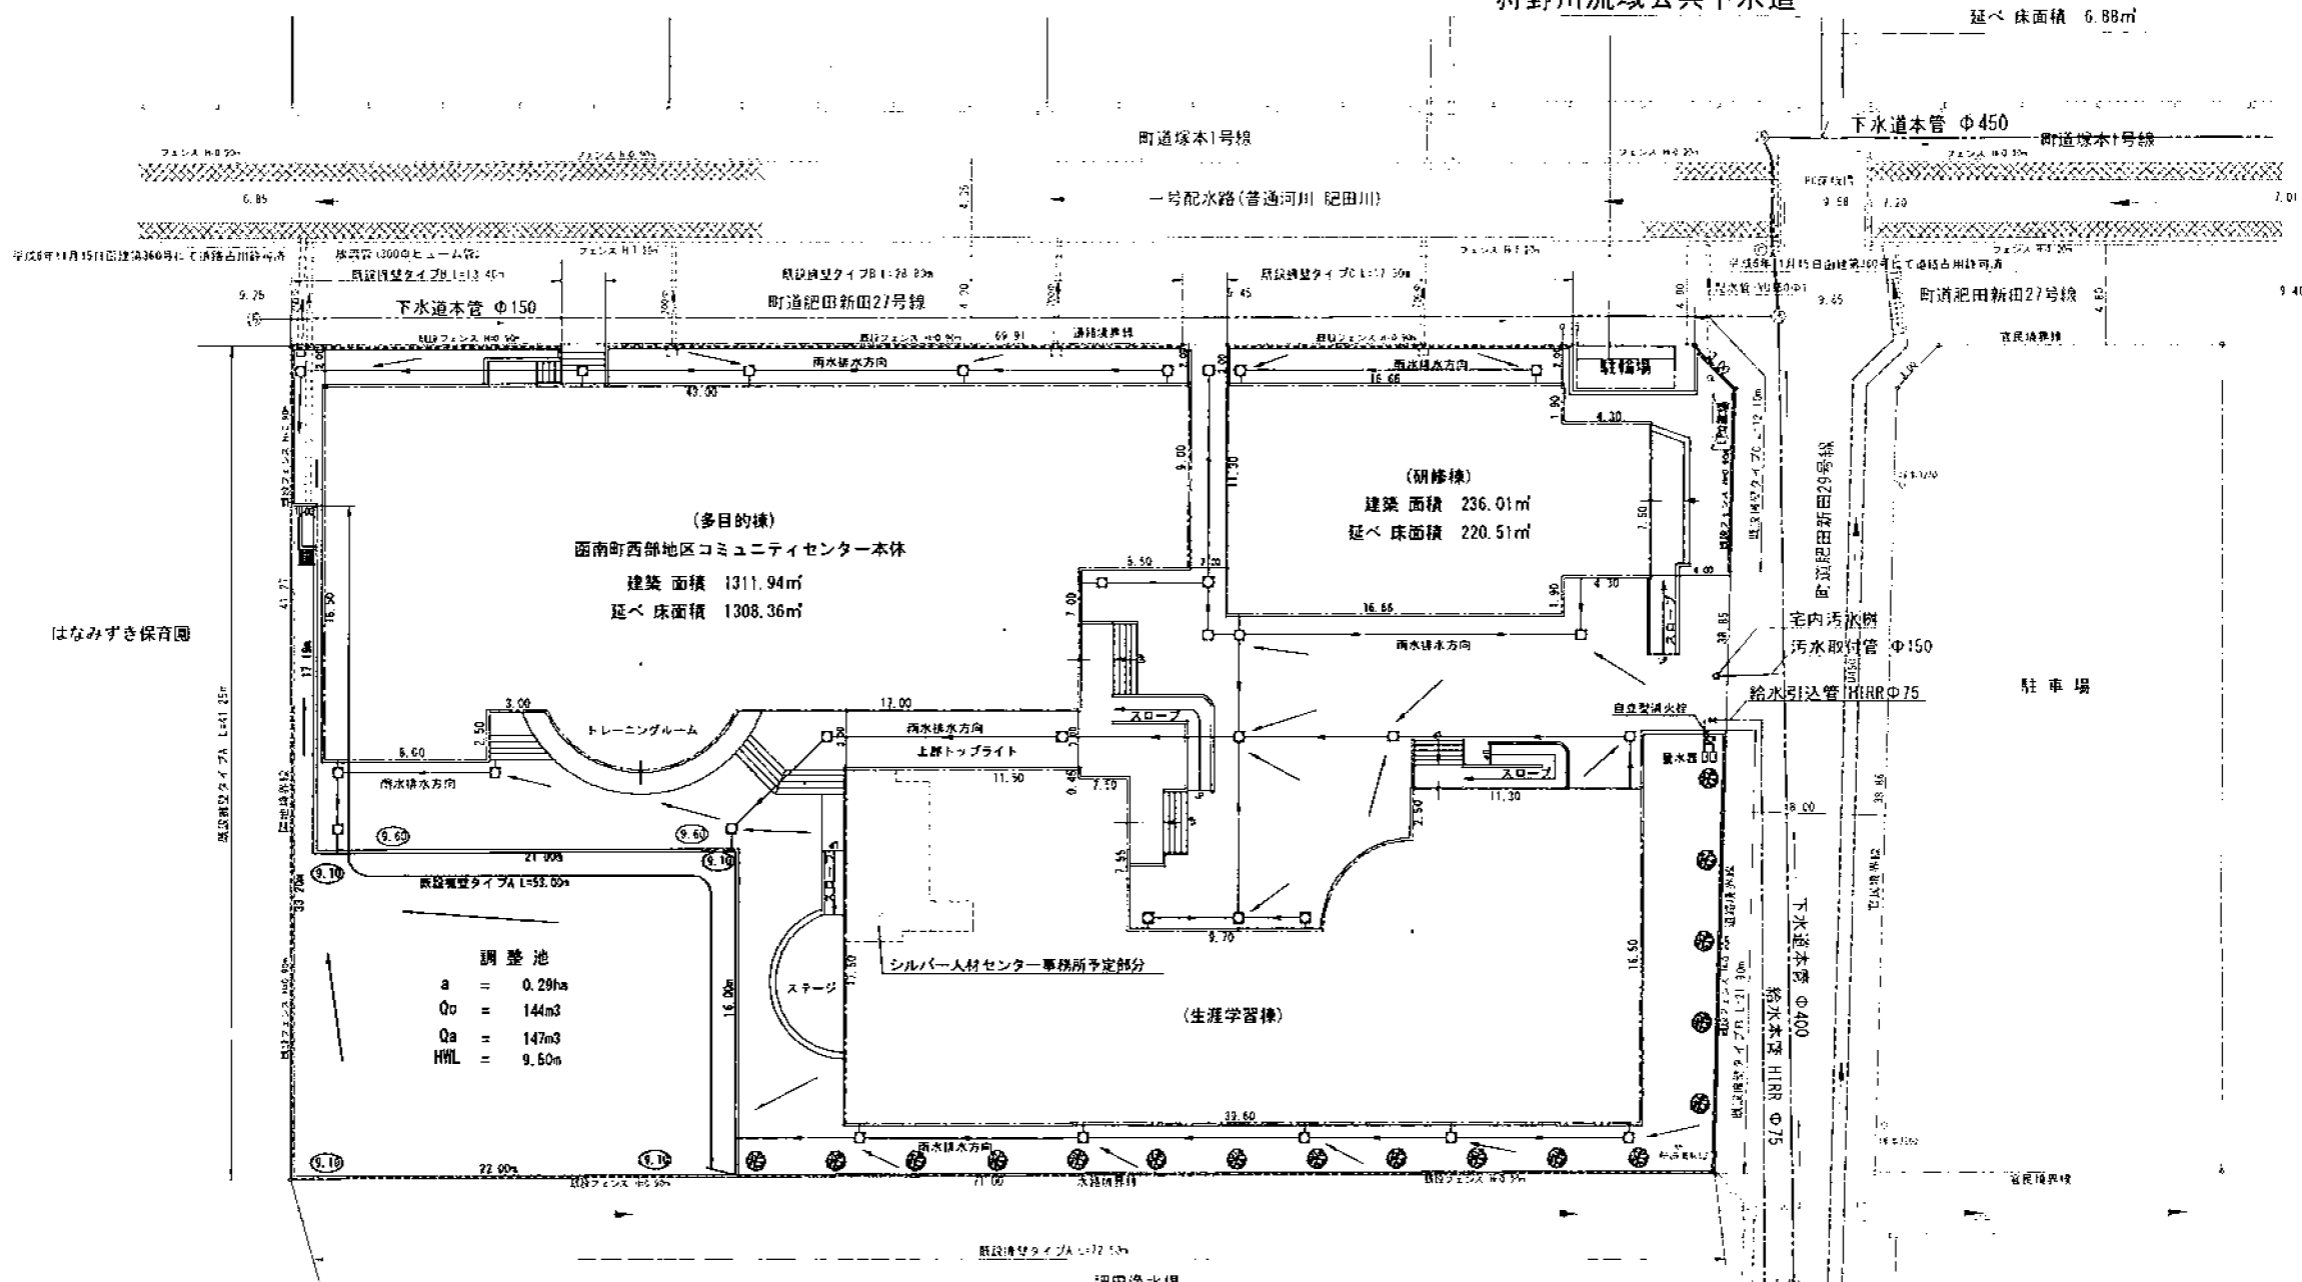

函南町立みのり幼稚園

区分	用途	面積(㎡)	延床面積(㎡)	備考
公共施設用地	コミュニティセンター-附属	2169.48	82.43	
	調整池	0	0	調整なし
	地上物	0	0	調整なし
合計	調整池	0	0	調整なし
合計		2169.48	82.43	

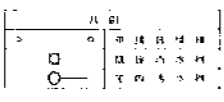

区分	名称	建築種別	構造	延床面積(㎡)	建築面積(㎡)	合計延床面積(㎡)
施設	コミュニティセンター-附属	鉄骨鉄筋コンクリート造	軽量鉄骨造	236.01	6.88	1554.23
	調整池	調整池	調整池	220.51	6.88	1535.75
合計	コミュニティセンター			1271.39		1271.39
合計	シルバー人材センター事務所予定部分			36.97		36.97
合計	調整池			1271.39+36.97=1308.36		1308.36
延床面積				220.51	6.88	227.39
建築面積				1554.23	2938.68	1554.23
延床面積				1535.75	2938.68	1535.75

事業名称 シルバー人材センター移転に伴う建物用途変更申請
 申請箇所 田方郡函南町肥田地内
 図面名称 土地利用計画平面図
 縮尺 1/250 図面番号
 静岡県伊豆市柏久保1398番地の1
 沼崎建設設計事務所行政書士 池田 勇 TEL 0558(72)4265

凡例
 ① 柱間寸法
 ② 柱中心寸法
 ③ 柱間中心寸法


西部コミュニティ事務所配置計画図

シルバー人材センター事務所面積表

底辺	高さ	面積
1 2.490	0.600	1.4940
2 4.165	5.900	24.5735
3 6.265	1.500	9.3975
4 2.850	0.530	1.5105
合計		36.9755

コミュニティセンター事務所面積表

底辺	高さ	面積
1 3.775	0.600	2.2650
2 2.100	5.900	12.3900
合計		14.6550

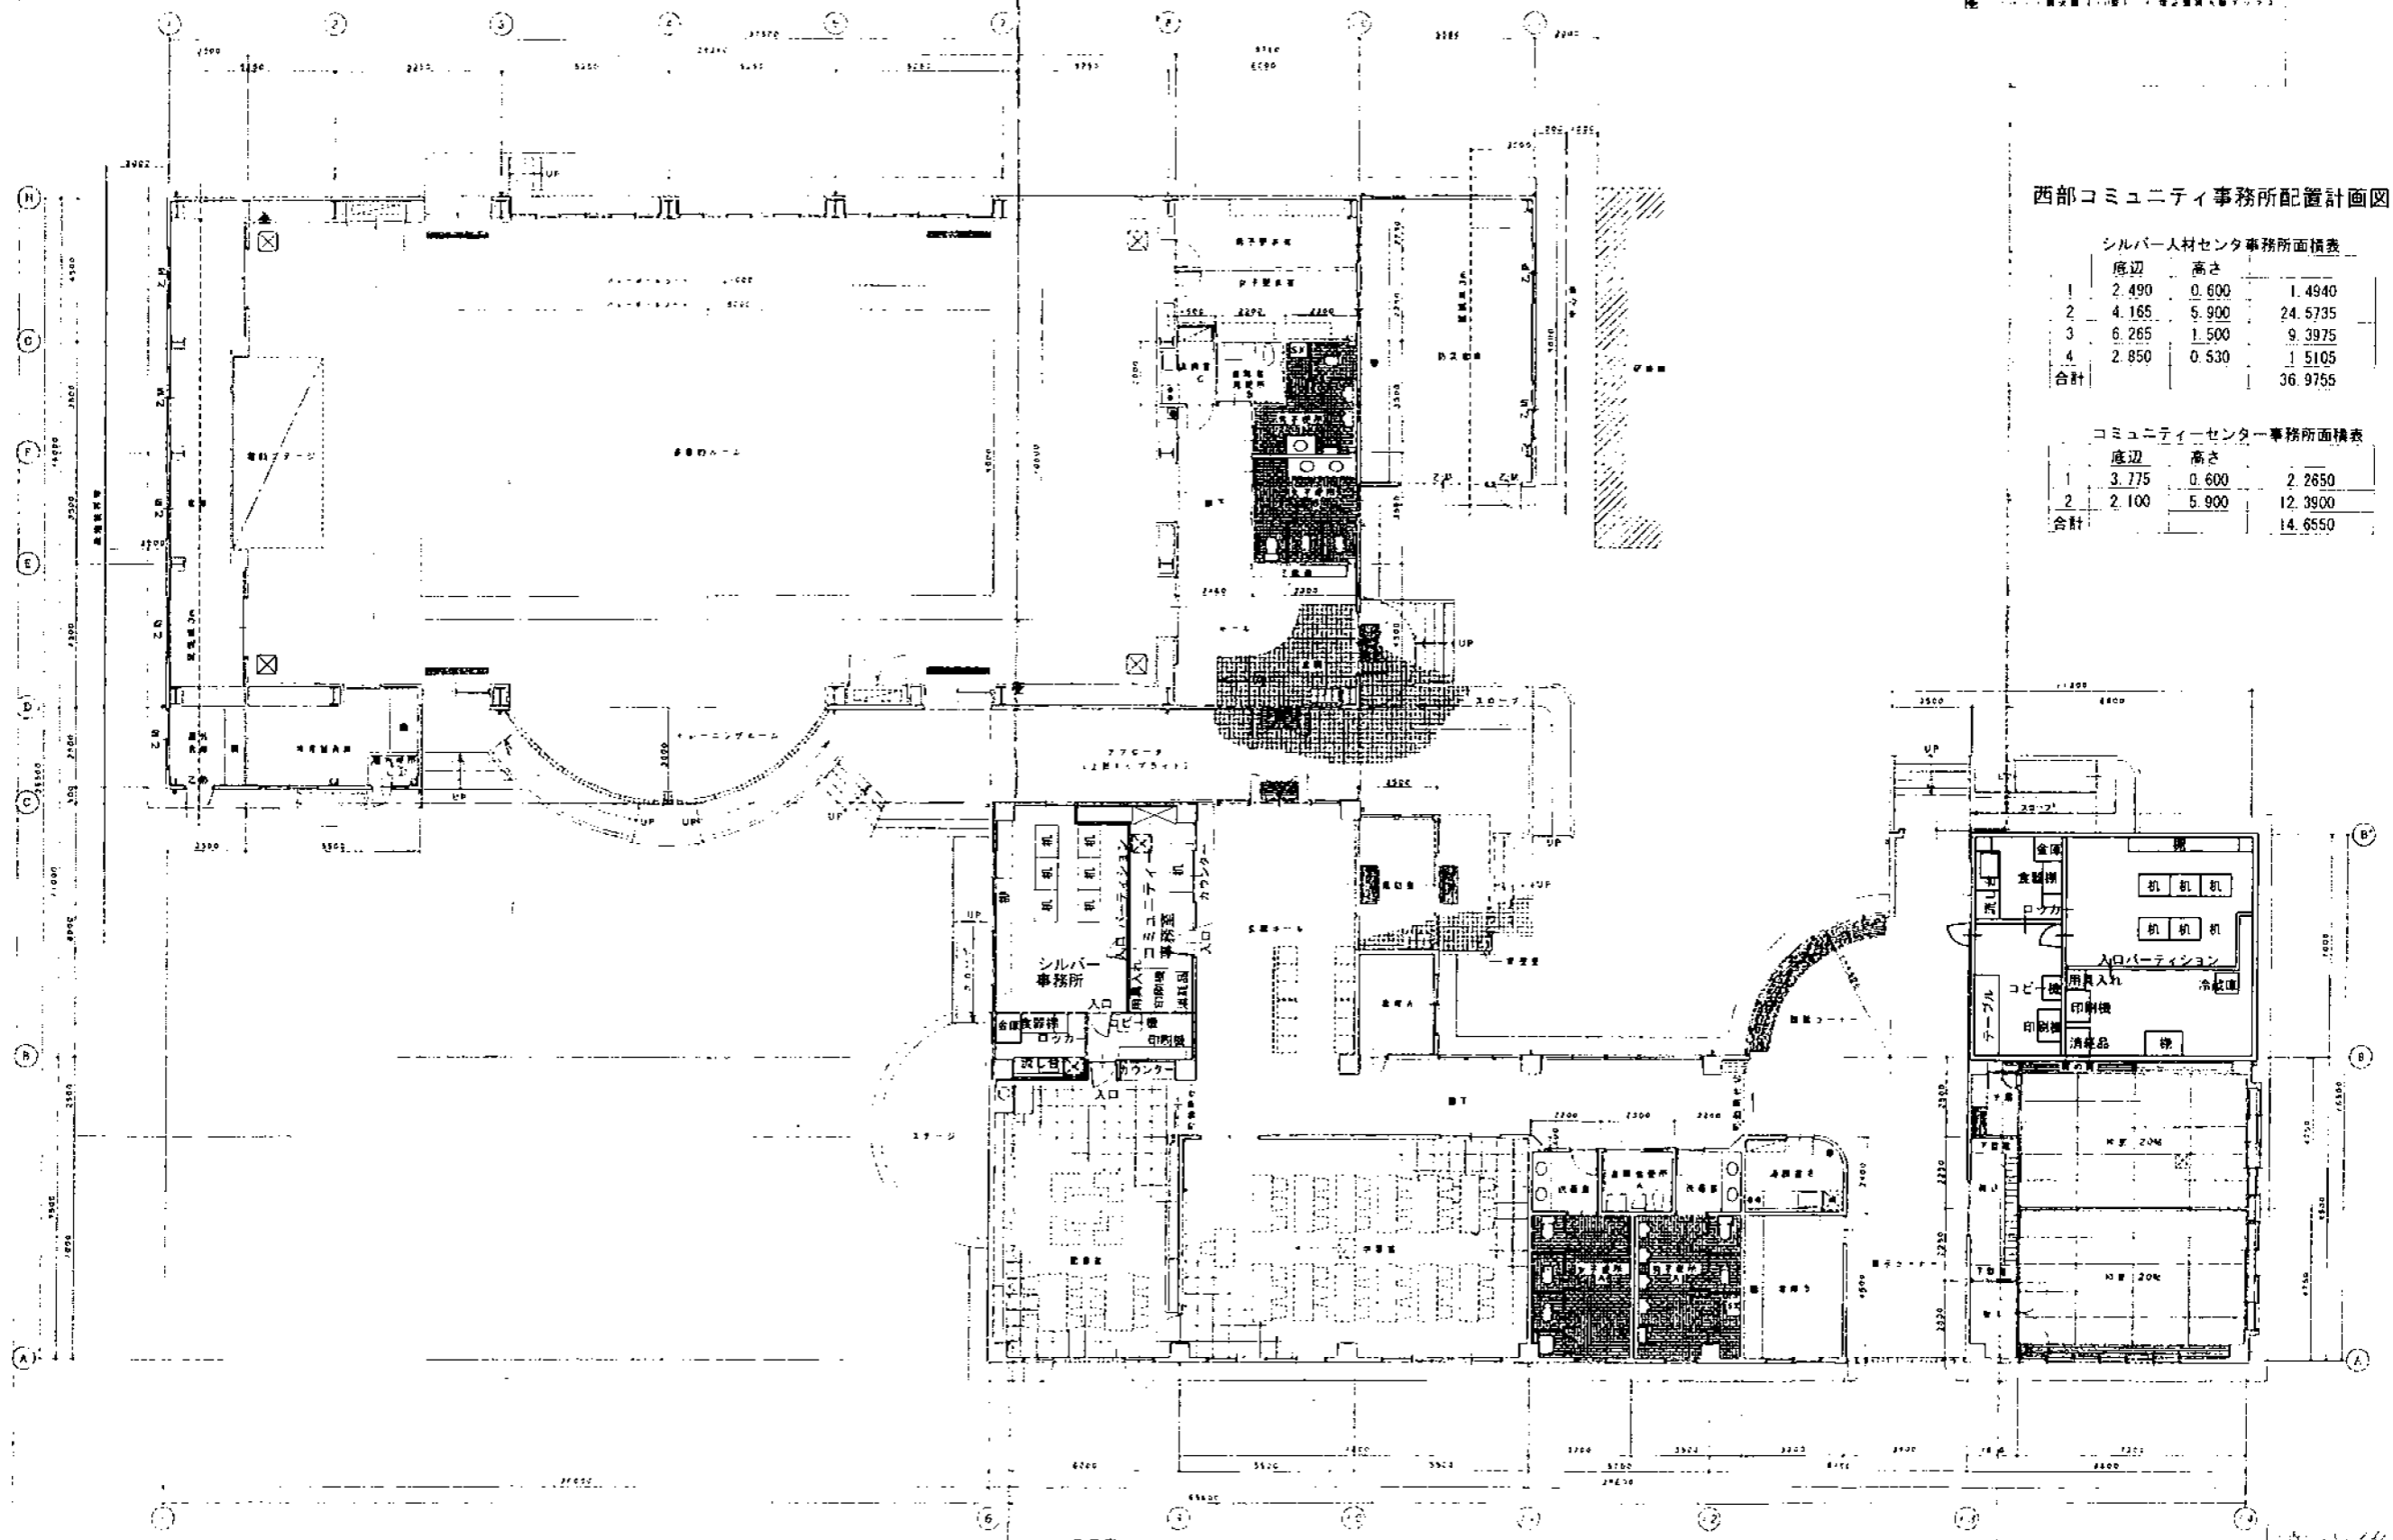

西尾建設設計事務所 TEL: 757-1100
 〒757-0001 広島県広島市南区南大蔵1-1-1

上原 浩一
 西尾建設

平面図