

位置図 S=1:1,000




土地利用計画平面図

S-1/500

御殿場市小倉野

区分	名称	面積
計画区域	敷地	22,315.33㎡
	① 事務所	坪数 5 階建 建築面積 7,037.87㎡ 床面積 9,439.15㎡
	② 自動車庫	坪数 2 階建 建築面積 5,339.17㎡ 床面積 5,339.17㎡
	③ 中核倉庫	坪数 3 階建 建築面積 5,006.45㎡ 床面積 4,587.95㎡
	④ 守衛室	建築面積 31.36㎡ 床面積 37.62㎡
	ポンプ室	建築面積 4.00㎡ 床面積 4.00㎡
	合計	建築面積 14,424.85㎡ 床面積 19,397.94㎡
	⑤ 事務所	坪数 2 階建 建築面積 2,081.85㎡ 床面積 2,707.76㎡
	⑥ 雑用	坪数 1 階建 建築面積 22.45㎡
	⑦ 雨水排水施設	
⑧ 汚水	100:100	
⑨ 上水道	既設50口径水栓SP50使用	
⑩ 合流浄化槽	40人槽	
⑪ アスファルト舗装		
⑫ 駐車場	駐車面 27台 大型車 15台	
⑬ 舗装歩道		
⑭ 防火水槽	40人槽	
⑮ 表層排水方向		

番号	名称	長さ
①	円形排水溝	10.22m
②	円形排水溝	10.43m
③	円形排水溝	10.22m
④	円形排水溝	1.72m
⑤	円形排水溝	20.22m
⑥	円形排水溝	31.22m
⑦	円形排水溝	31.22m
⑧	円形排水溝	28.22m
⑨	円形排水溝	17.18m
⑩	円形排水溝	25.22m
⑪	円形排水溝	27.22m
⑫	円形排水溝	17.12m
⑬	円形排水溝	12.22m
⑭	円形排水溝	7.22m
⑮	円形排水溝	8.22m
⑯	円形排水溝	22.22m
⑰	円形排水溝	16.22m
⑱	円形排水溝	20.22m
⑲	円形排水溝	20.22m
⑳	円形排水溝	28.22m
㉑	円形排水溝	38.15m
㉒	円形排水溝	23.22m
㉓	円形排水溝	10.22m
㉔	円形排水溝	20.22m
㉕	円形排水溝	8.22m
㉖	円形排水溝	29.22m
㉗	円形排水溝	29.22m
㉘	円形排水溝	29.22m
㉙	円形排水溝	29.22m
㉚	円形排水溝	29.22m
㉛	円形排水溝	29.22m
㉜	円形排水溝	29.22m
㉝	円形排水溝	29.22m
㉞	円形排水溝	29.22m
㉟	円形排水溝	29.22m
㊱	円形排水溝	29.22m
㊲	円形排水溝	29.22m
㊳	円形排水溝	29.22m
㊴	円形排水溝	29.22m
㊵	円形排水溝	29.22m
㊶	円形排水溝	29.22m
㊷	円形排水溝	29.22m
㊸	円形排水溝	29.22m
㊹	円形排水溝	29.22m
㊺	円形排水溝	29.22m
㊻	円形排水溝	29.22m
㊼	円形排水溝	29.22m
㊽	円形排水溝	29.22m
㊾	円形排水溝	29.22m
㊿	円形排水溝	29.22m

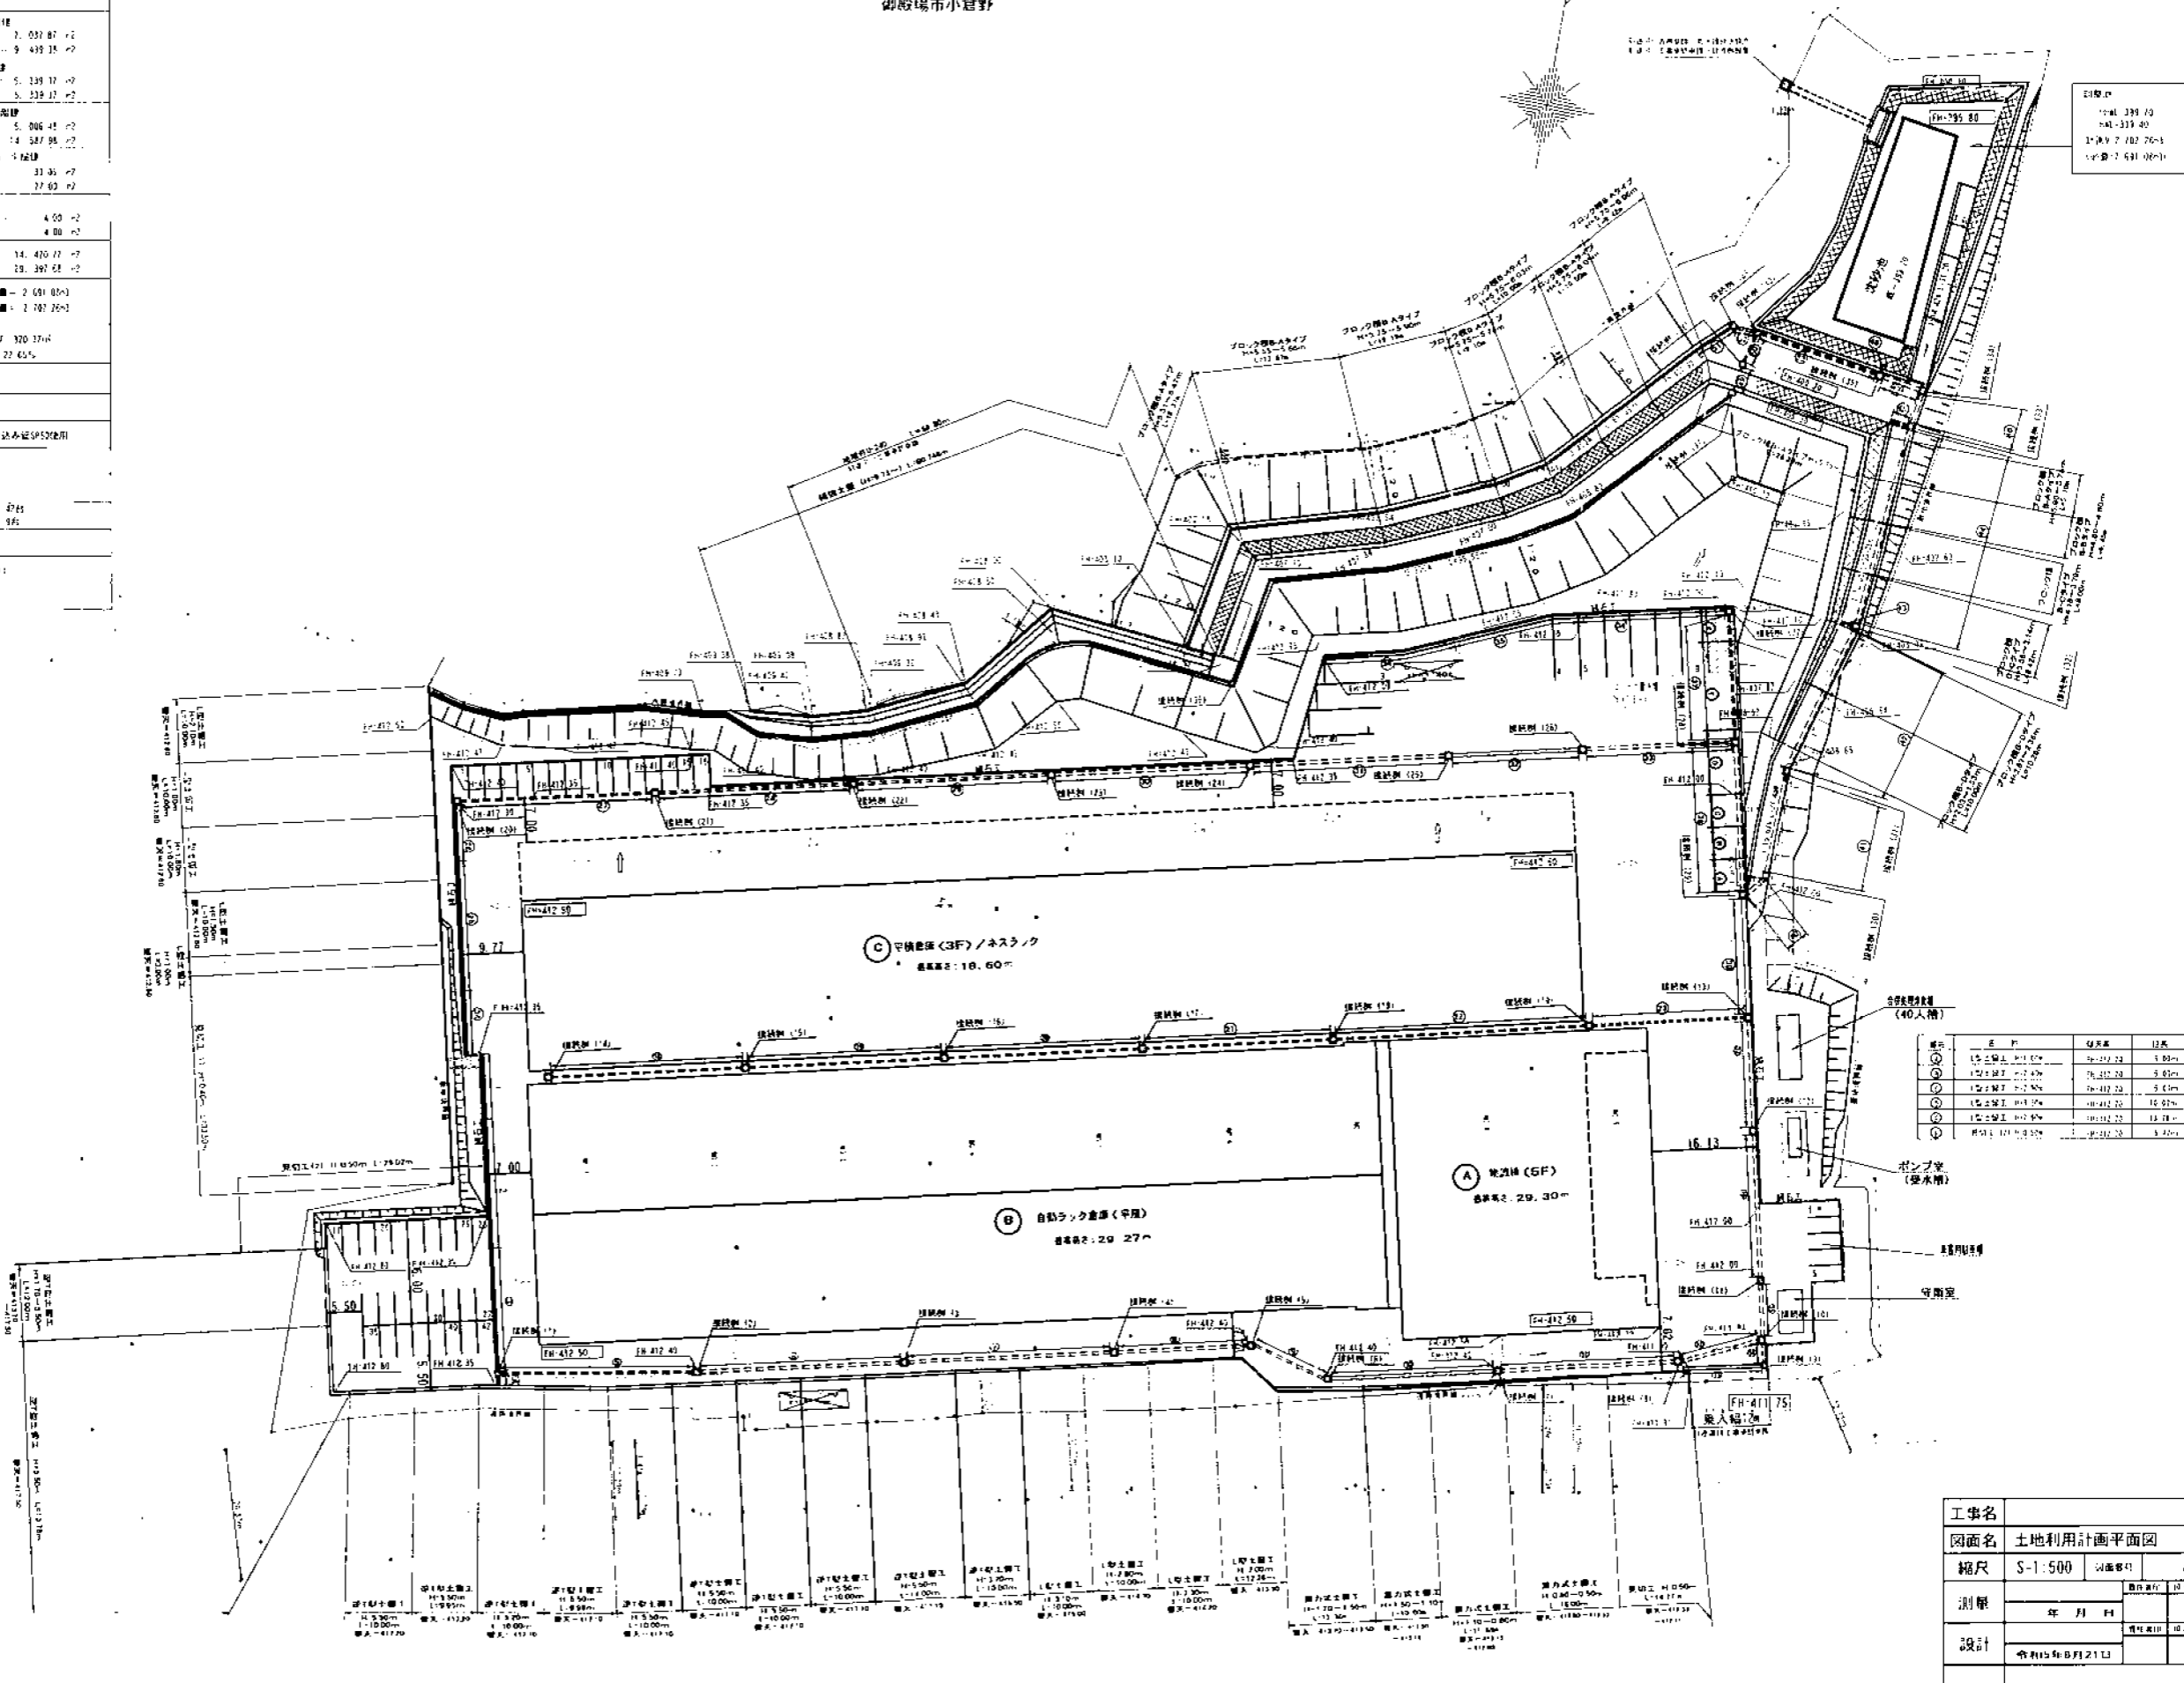

番号	名称	長さ	寸法
①	円形排水溝	10.22m	φ100
②	円形排水溝	10.43m	φ100
③	円形排水溝	10.22m	φ100
④	円形排水溝	1.72m	φ100
⑤	円形排水溝	20.22m	φ100
⑥	円形排水溝	31.22m	φ100
⑦	円形排水溝	31.22m	φ100
⑧	円形排水溝	28.22m	φ100
⑨	円形排水溝	17.18m	φ100
⑩	円形排水溝	25.22m	φ100
⑪	円形排水溝	27.22m	φ100
⑫	円形排水溝	17.12m	φ100
⑬	円形排水溝	12.22m	φ100
⑭	円形排水溝	7.22m	φ100
⑮	円形排水溝	8.22m	φ100
⑯	円形排水溝	22.22m	φ100
⑰	円形排水溝	16.22m	φ100
⑱	円形排水溝	20.22m	φ100
⑲	円形排水溝	20.22m	φ100
⑳	円形排水溝	28.22m	φ100
㉑	円形排水溝	38.15m	φ100
㉒	円形排水溝	23.22m	φ100
㉓	円形排水溝	10.22m	φ100
㉔	円形排水溝	20.22m	φ100
㉕	円形排水溝	8.22m	φ100
㉖	円形排水溝	29.22m	φ100
㉗	円形排水溝	29.22m	φ100
㉘	円形排水溝	29.22m	φ100
㉙	円形排水溝	29.22m	φ100
㉚	円形排水溝	29.22m	φ100
㉛	円形排水溝	29.22m	φ100
㉜	円形排水溝	29.22m	φ100
㉝	円形排水溝	29.22m	φ100
㉞	円形排水溝	29.22m	φ100
㉟	円形排水溝	29.22m	φ100
㊱	円形排水溝	29.22m	φ100
㊲	円形排水溝	29.22m	φ100
㊳	円形排水溝	29.22m	φ100
㊴	円形排水溝	29.22m	φ100
㊵	円形排水溝	29.22m	φ100
㊶	円形排水溝	29.22m	φ100
㊷	円形排水溝	29.22m	φ100
㊸	円形排水溝	29.22m	φ100
㊹	円形排水溝	29.22m	φ100
㊺	円形排水溝	29.22m	φ100
㊻	円形排水溝	29.22m	φ100
㊼	円形排水溝	29.22m	φ100
㊽	円形排水溝	29.22m	φ100
㊾	円形排水溝	29.22m	φ100
㊿	円形排水溝	29.22m	φ100

工事名	土地利用計画平面図		
図面名	土地利用計画平面図	図面番号	4
縮尺	S-1/500	測尺	
測量	年月日	測尺	測尺
設計	令和5年8月21日	測尺	測尺