
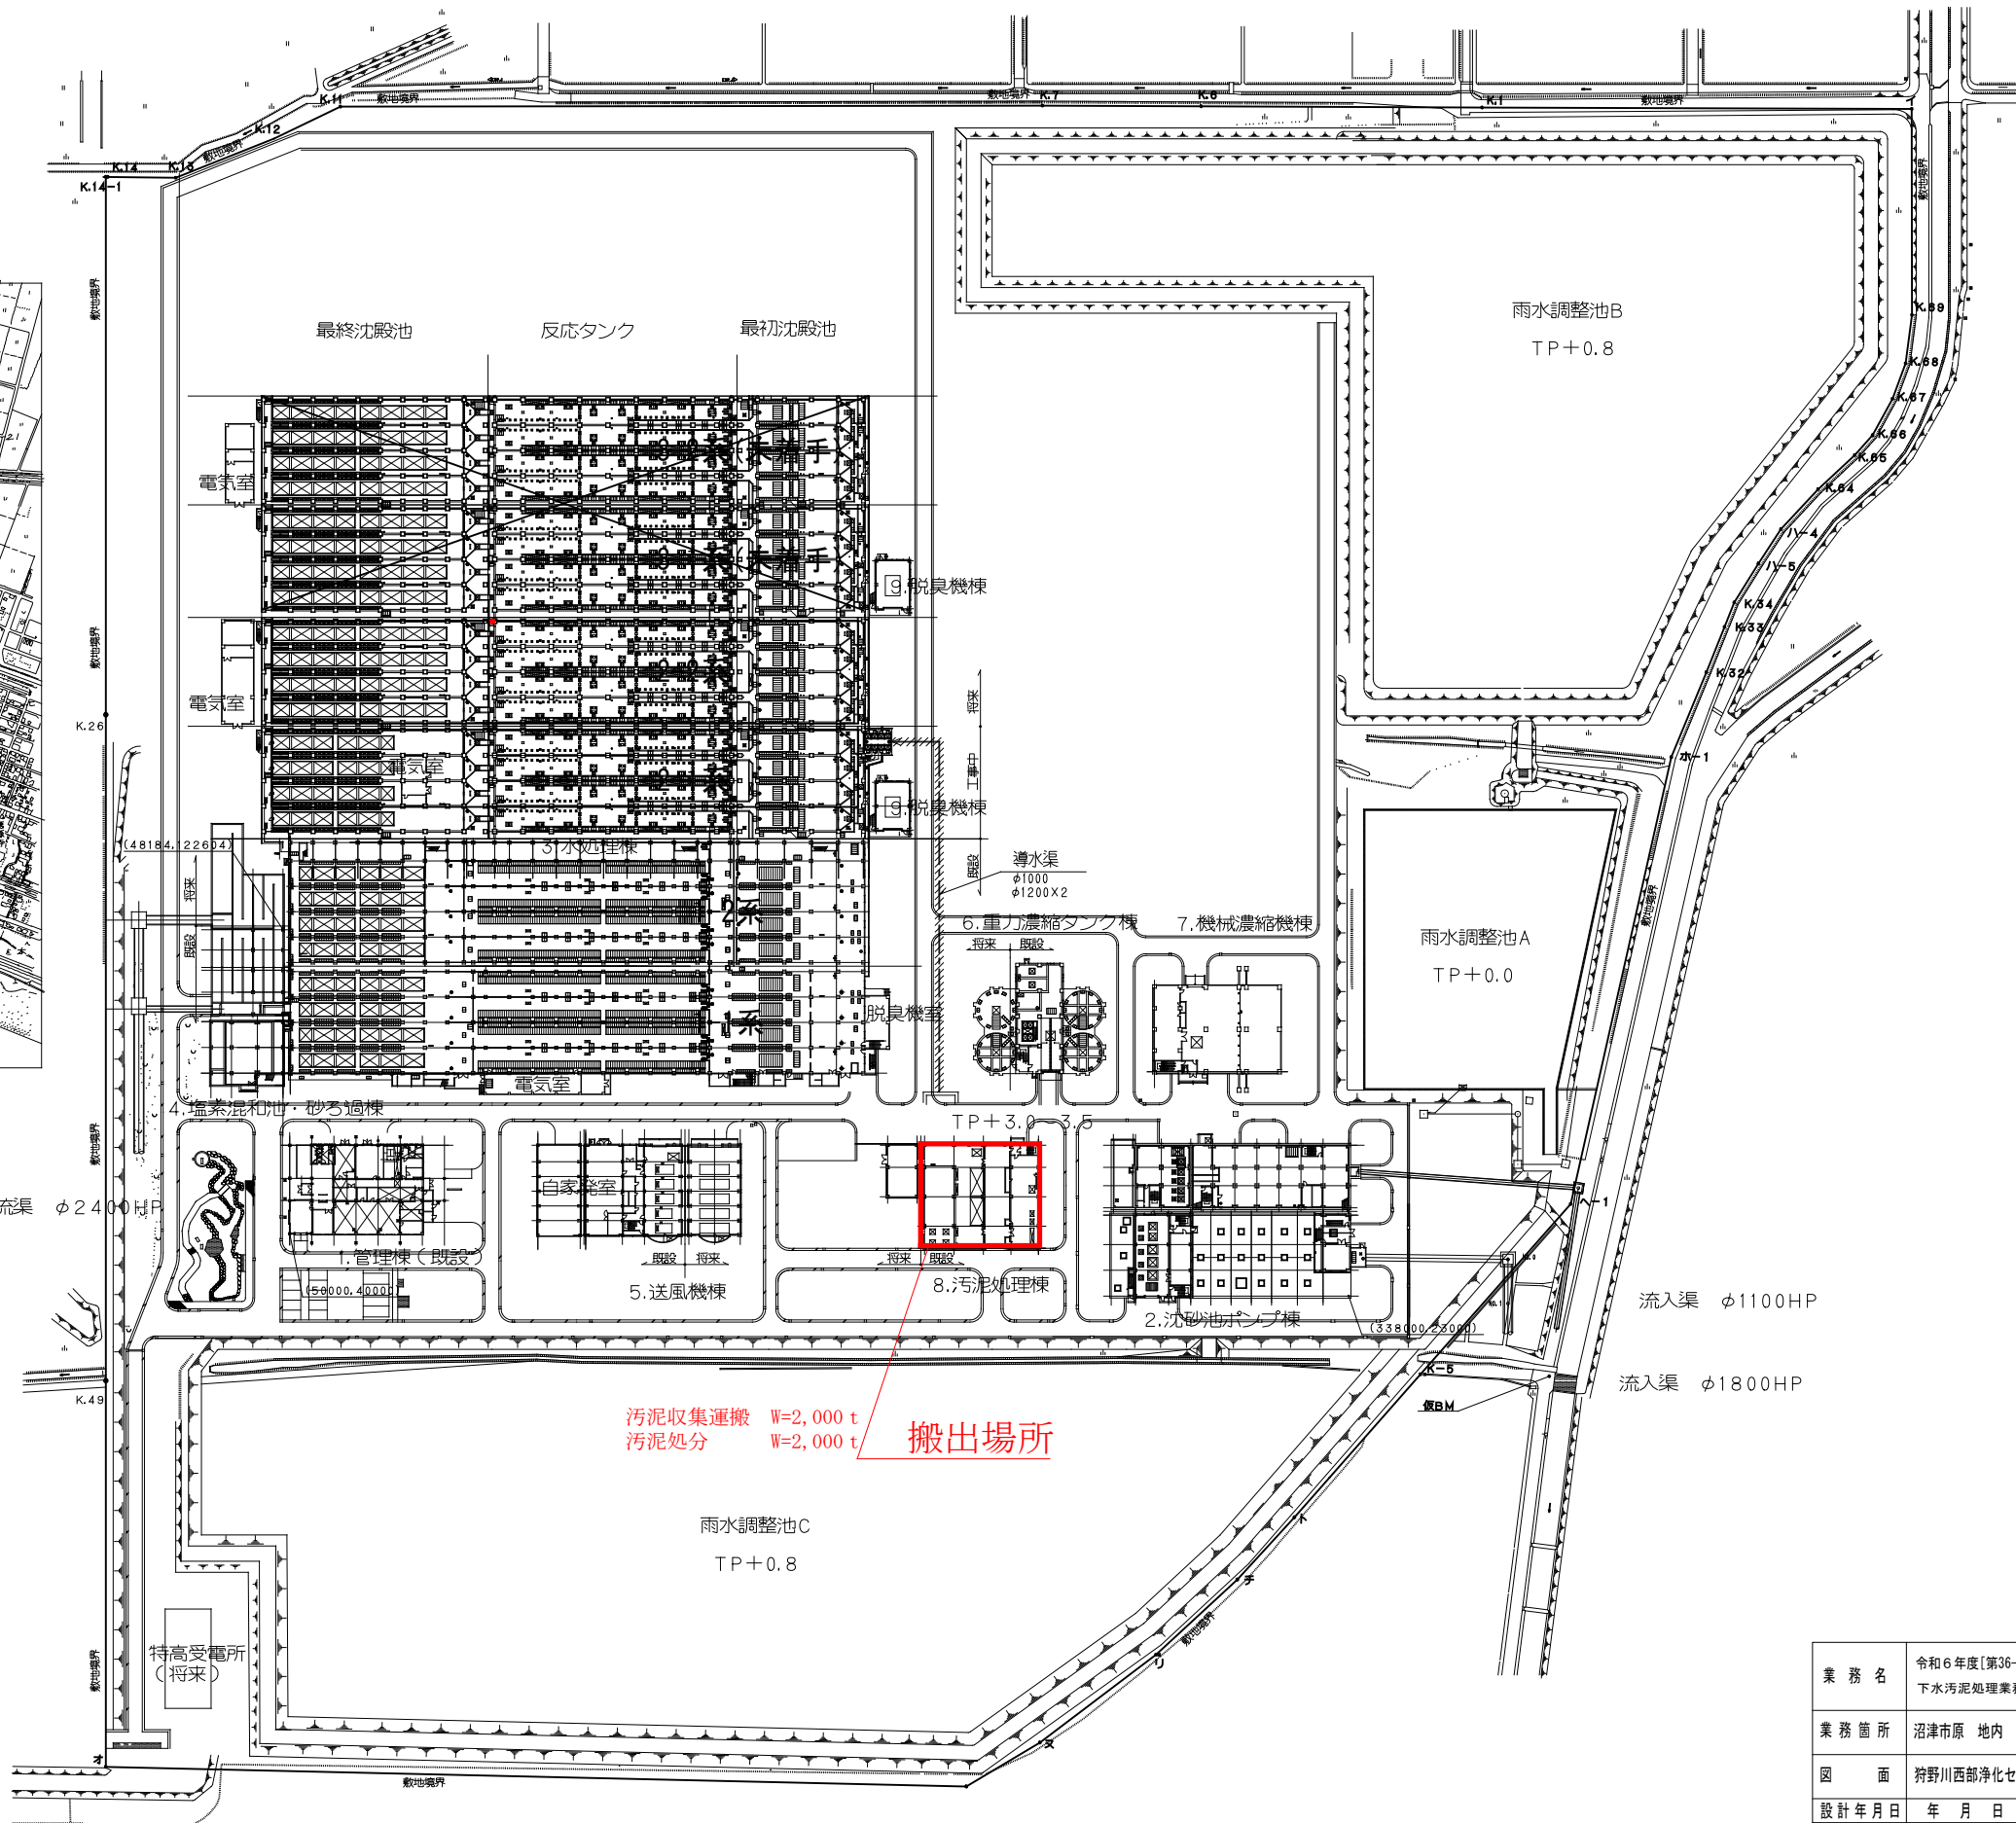


案内図 1/10,000

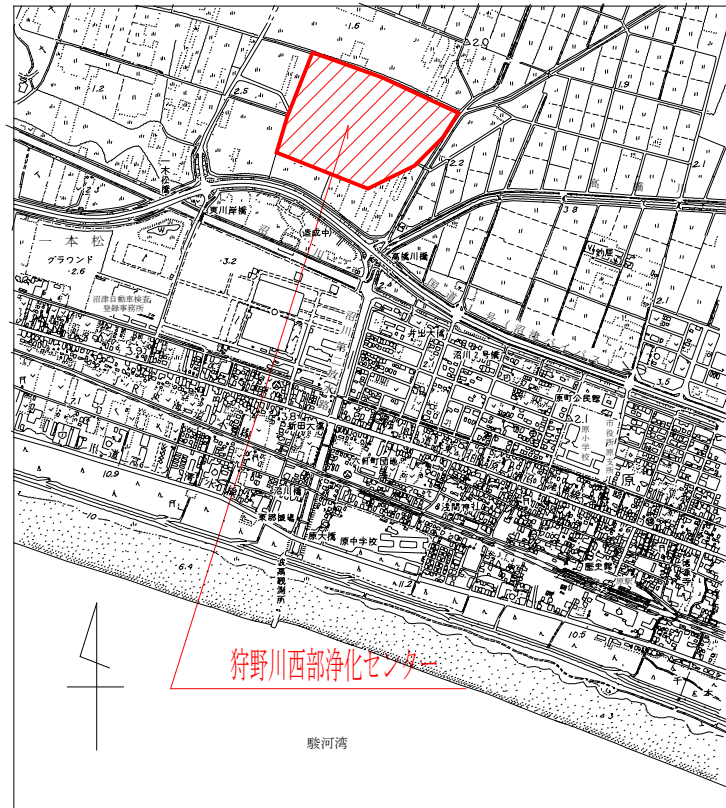

実施

| | | | |
|-------|--------------------------------------------------------|------|--------|
| 業務名 | 令和6年度[第36-G3802-01号]狩野川西部流域下水道下水汚泥処理業務委託 (R7年度分 西部その5) | | |
| 業務箇所 | 沼津市原 地内 | | |
| 図面 | 狩野川西部浄化センター 一般平面図 | | |
| 設計年月日 | 年月日 | 縮尺 | 1/1000 |
| 照査設計 | | 測量 | |
| 事務所名 | 沼津土木事務所 | 図面番号 | 1葉中1 |
| 静岡県 | | | |