


位置図 1/10,000

狩野川東部浄化センター一般平面図
S=1/1,000

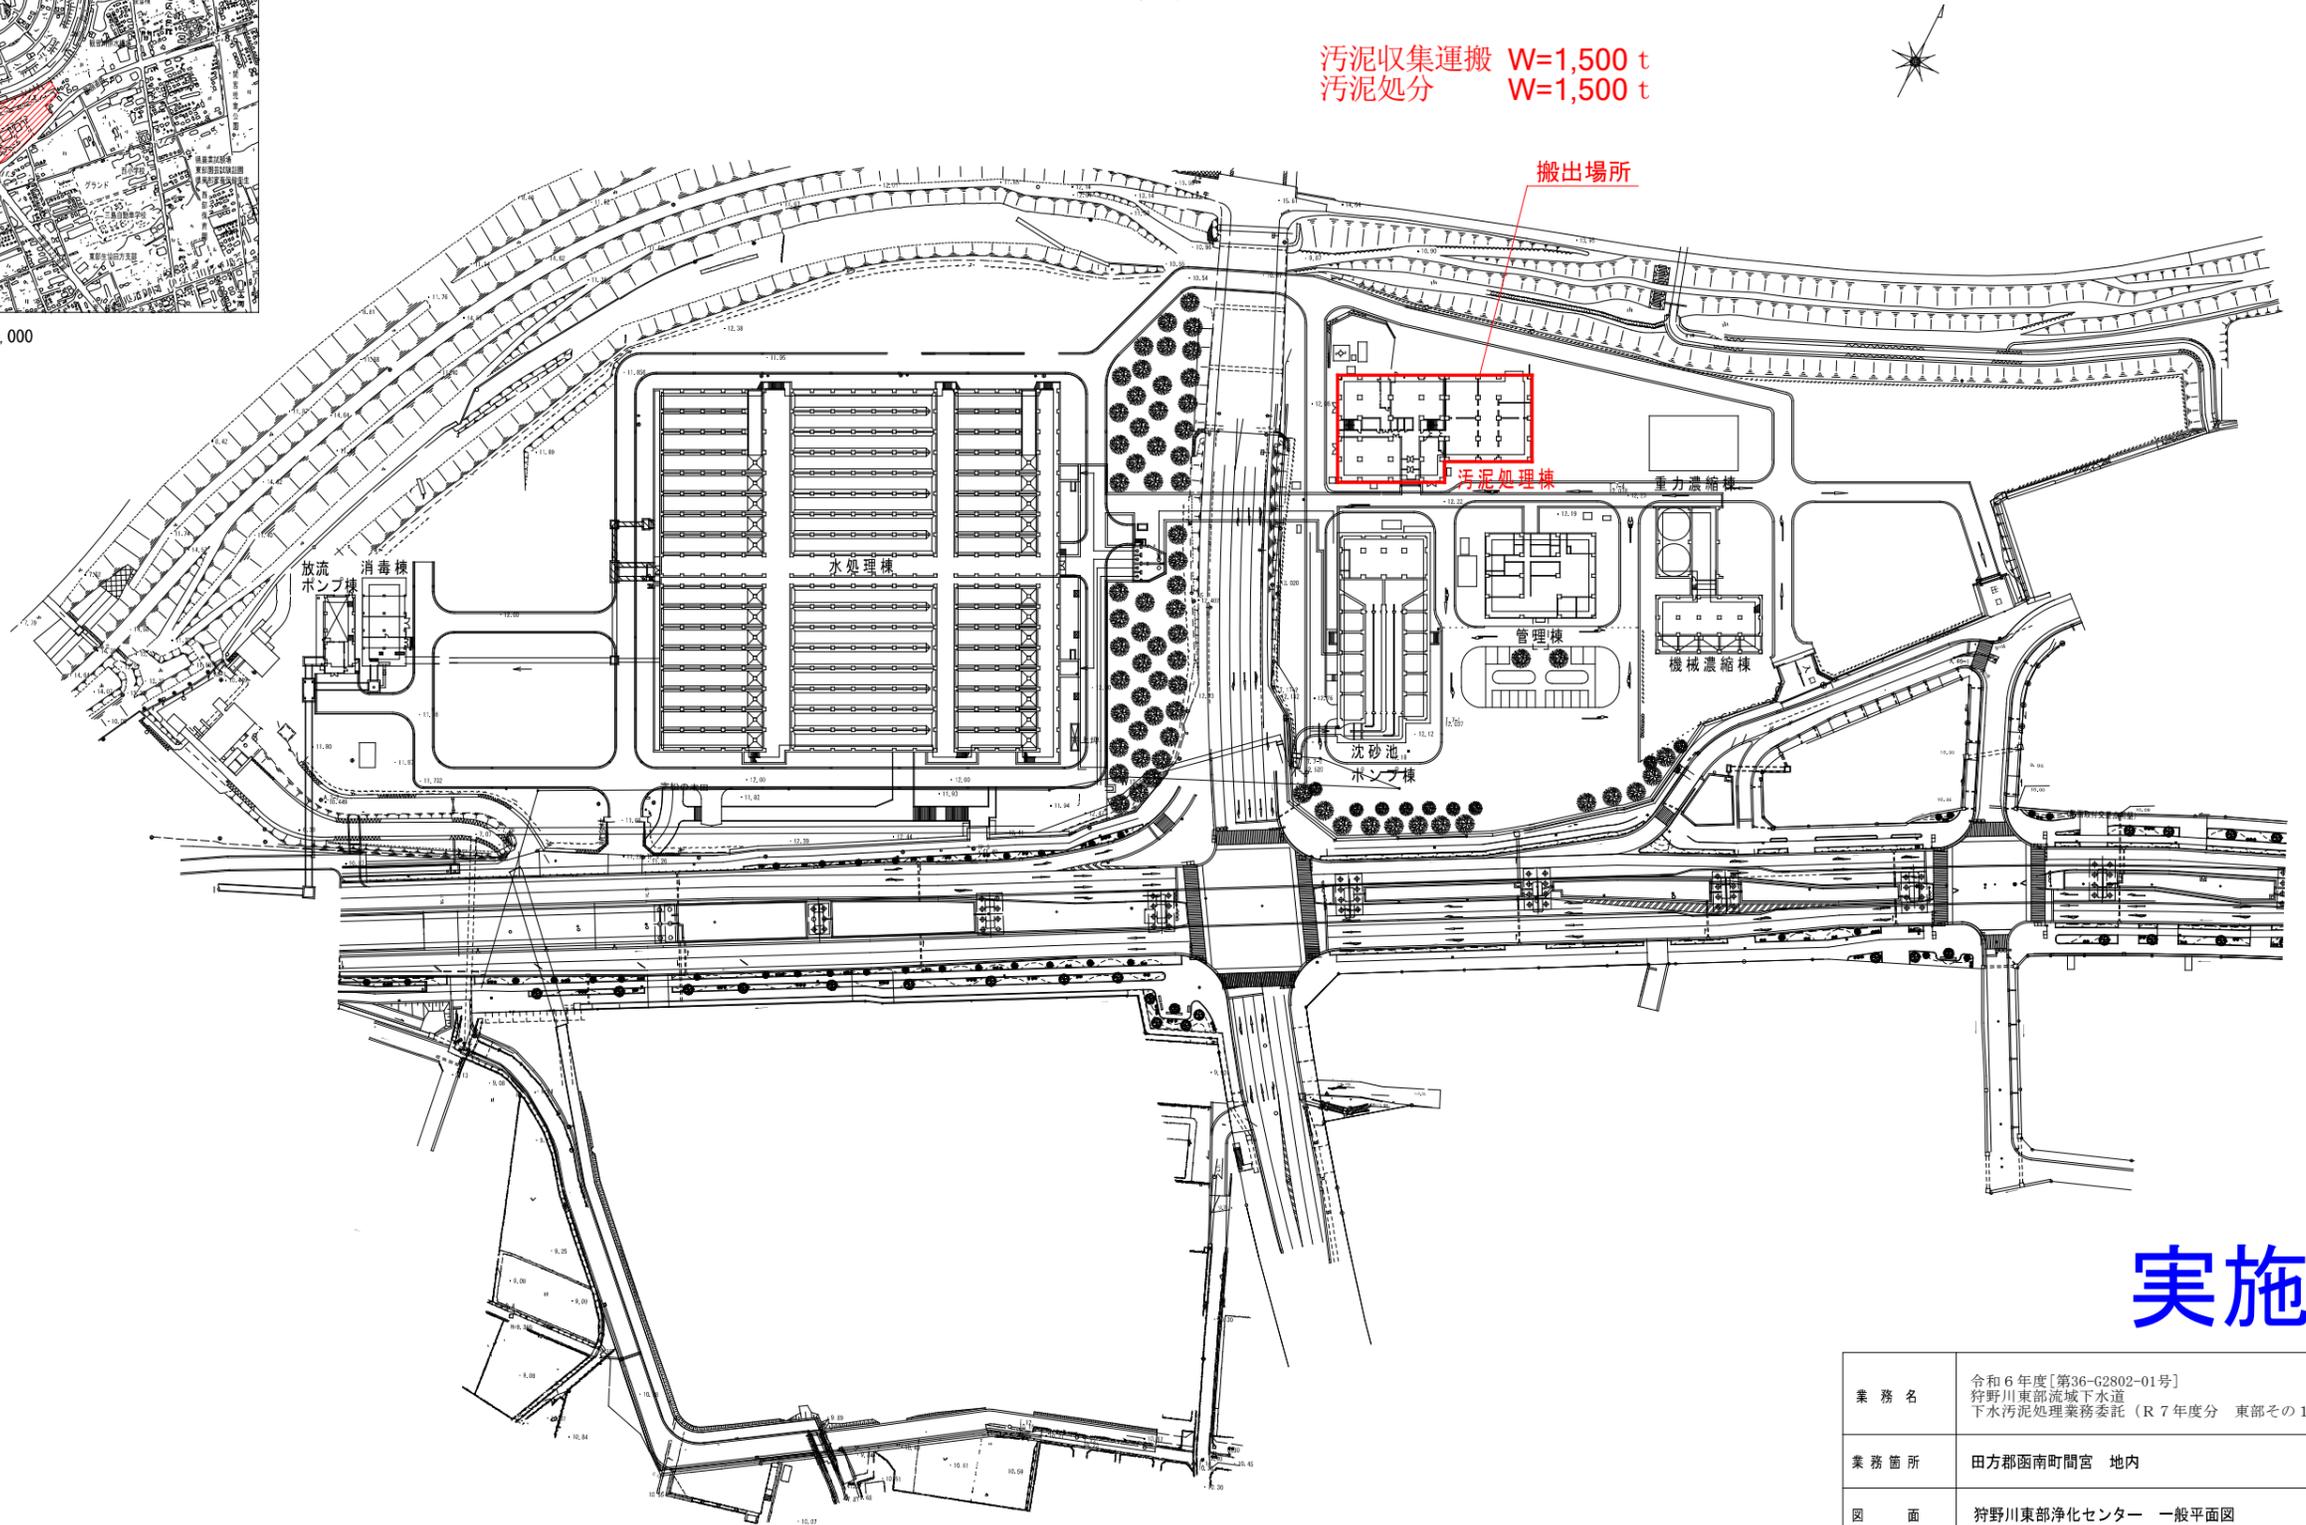

実施

業務名	令和6年度[第36-G2802-01号] 狩野川東部流域下水道 下水汚泥処理業務委託（R7年度分 東部その1）		
業務箇所	田方郡函南町間宮 地内		
図面	狩野川東部浄化センター 一般平面図		
設計年月日	年月日	縮尺	1/1000
照査		測量	
設計		製図	
事務所名	沼津土木事務所	図面番号	1 葉中 1
静岡県			