
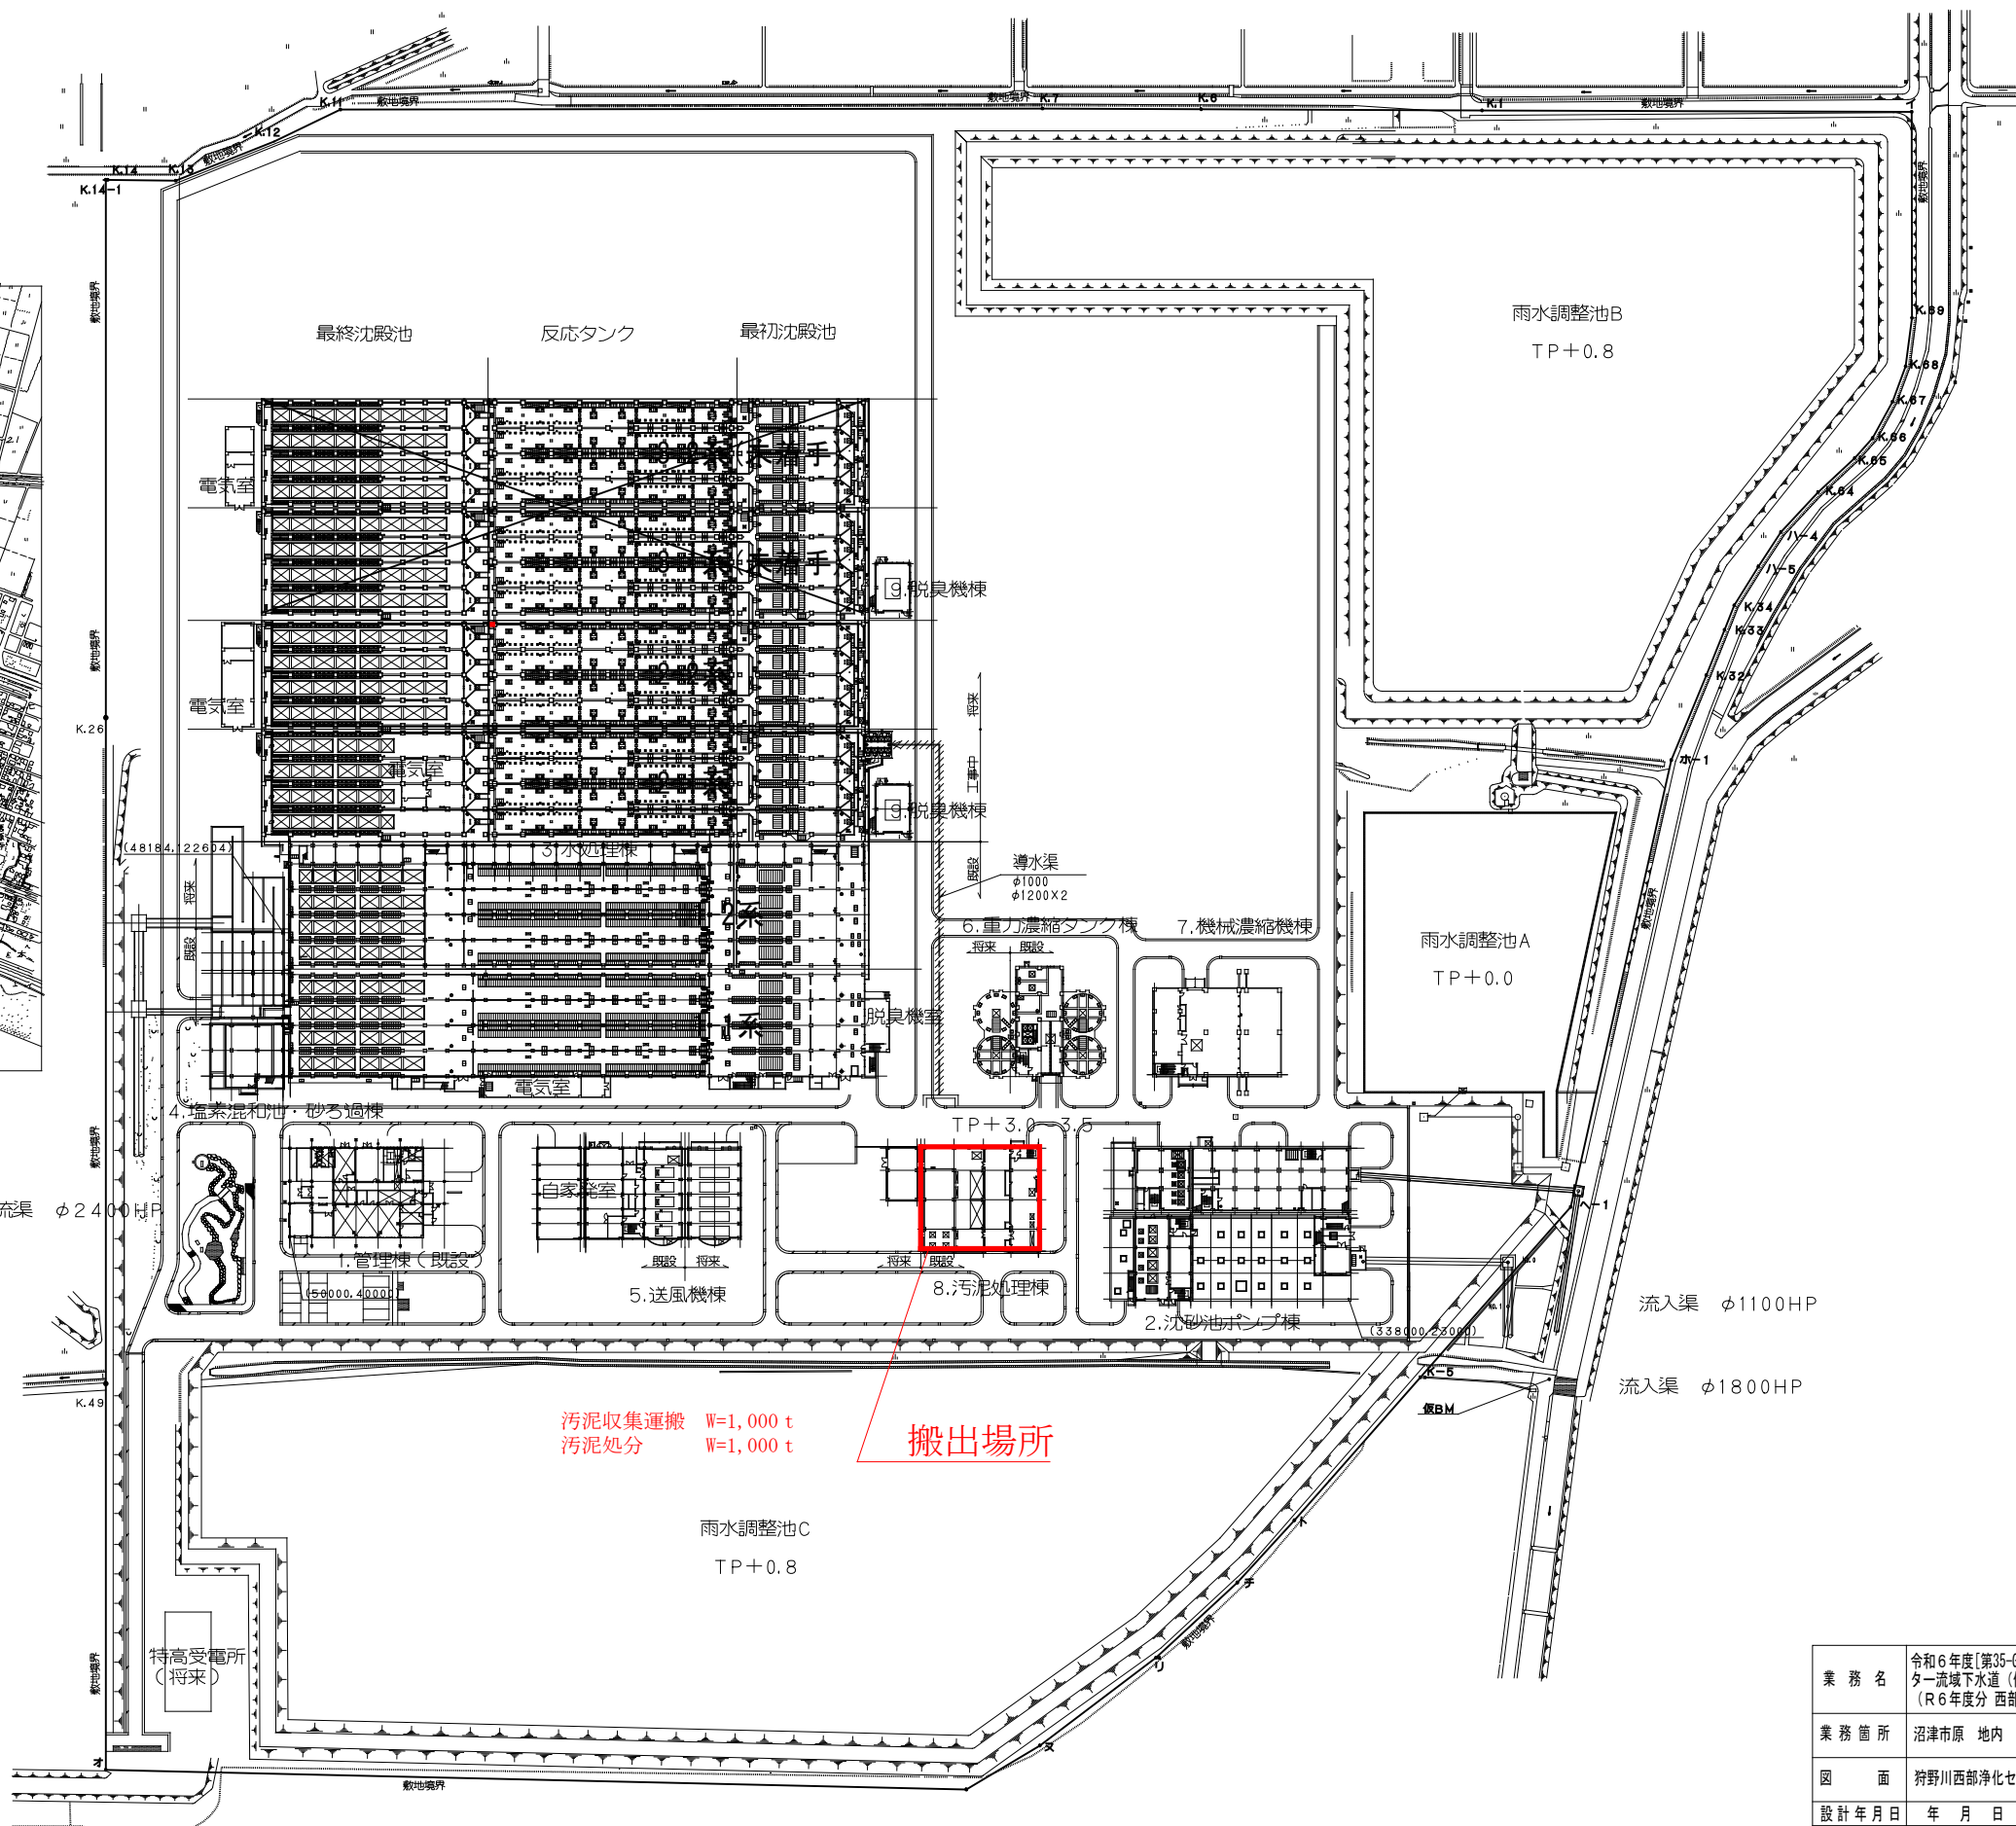


案内図 1/10,000

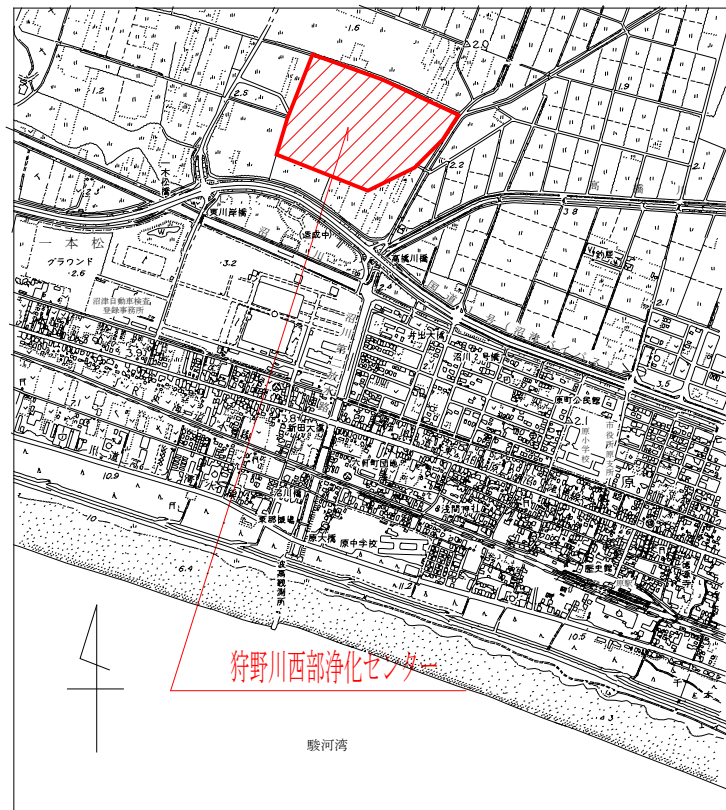

汚泥収集運搬 W=1,000 t
 汚泥処分 W=1,000 t

搬出場所

実施

業務名	令和6年度[第35-G3802-02号]狩野川西部浄化センター流域下水道(修繕)下水汚泥処理業務委託(R6年度分 西部その6)		
業務箇所	沼津市原 地内		
図面	狩野川西部浄化センター 一般平面図		
設計年月日	年月日	縮尺	1/1000
照査設計		測量	
事務所名	沼津土木事務所	図面番号	1葉中1
静岡県			