

位置図



基準点座標一覧表

点名	X座標	Y座標
AT1	1000.000	1000.000
AT2	1034.977	1007.675
AT3	1075.559	1011.854
AT4	1069.365	1063.116

土地利用計画平面図


S=1:400

中心線座標一覧表

点名	X座標	Y座標
0.000	1039.928	1011.283
17.326	1035.585	1028.056
30.009	1032.407	1040.334
40.000	1029.902	1050.006
45.180	1028.604	1055.021

交差点部拡大図

S=1:200

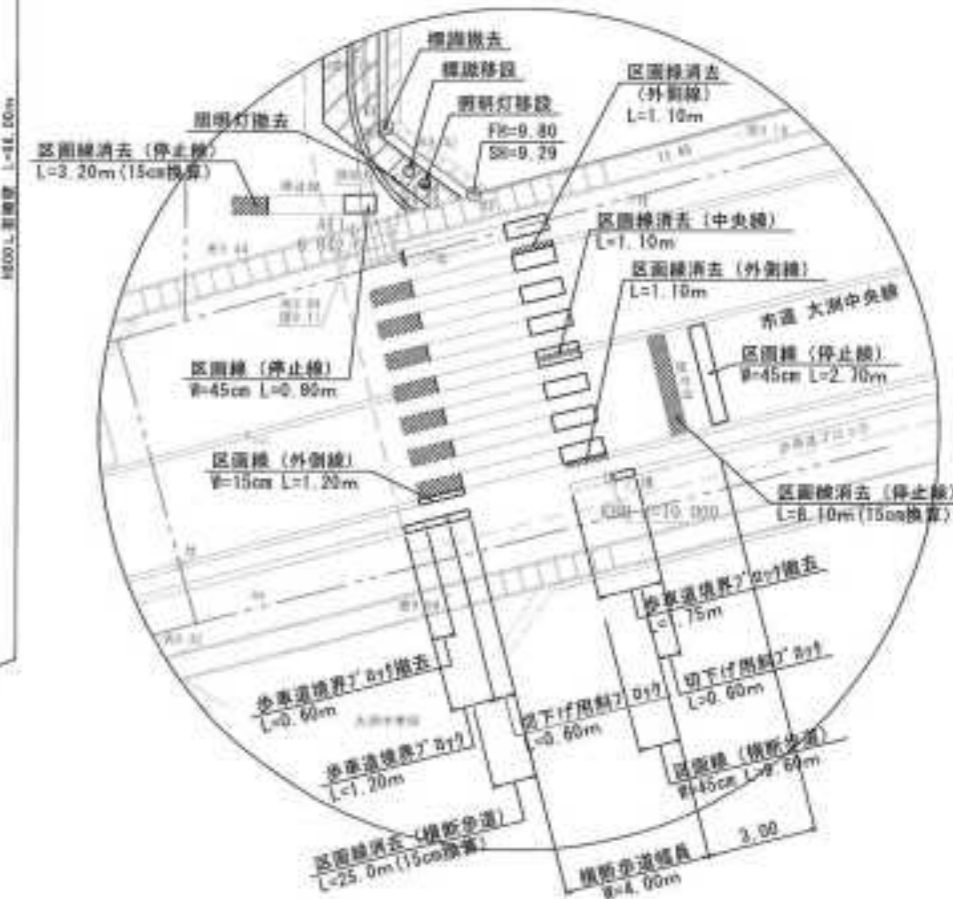

※ 交差点計画については暫定計画であり、今後、関係機関と協議の上、決定する。

新設道路区間距離・勾配

名称	区間距離	区間勾配
① ~ ②	29.27m	0.342%
② ~ ③	0.46m	LEVEL
新設道路 合計	29.73m	

凡例

記号	名称
(Hatched)	開発区域
(Dotted)	例 溝
(Dashed)	管渠工
(Cross-hatched)	集水溝
(Dashed)	給水管
(Dashed)	ガス管
FH=	計画高
SH=	計画底高
GH=	現況高
(Arrow)	流水方向
(X)	乙型止水栓
(S)	污水管
(Circle)	浸透溝

土地利用計画表

色別	名称	面積(m ²)	比率(%)	備考
(White)	分譲宅地	2142.14	91.39	
(Hatched)	新設道路	182.95	7.80	道路排水施設含む
(Hatched)	後退道路	18.99	0.81	
	合計	2344.08	100.00	

図面番号：5

申請地	藤枝市大洲四丁目12番12
図面の種類	土地利用計画平面図
作製年月日	令和5年4月4日 縮尺 1:400
藤枝市田沼三丁目11番29号 土地家屋調査士 芝田 正人 行政書士 TEL 054-635-0021 FAX 054-635-7861	

基準点にはK8から直接水準にて標高表示。