


参考図面2 横断面図

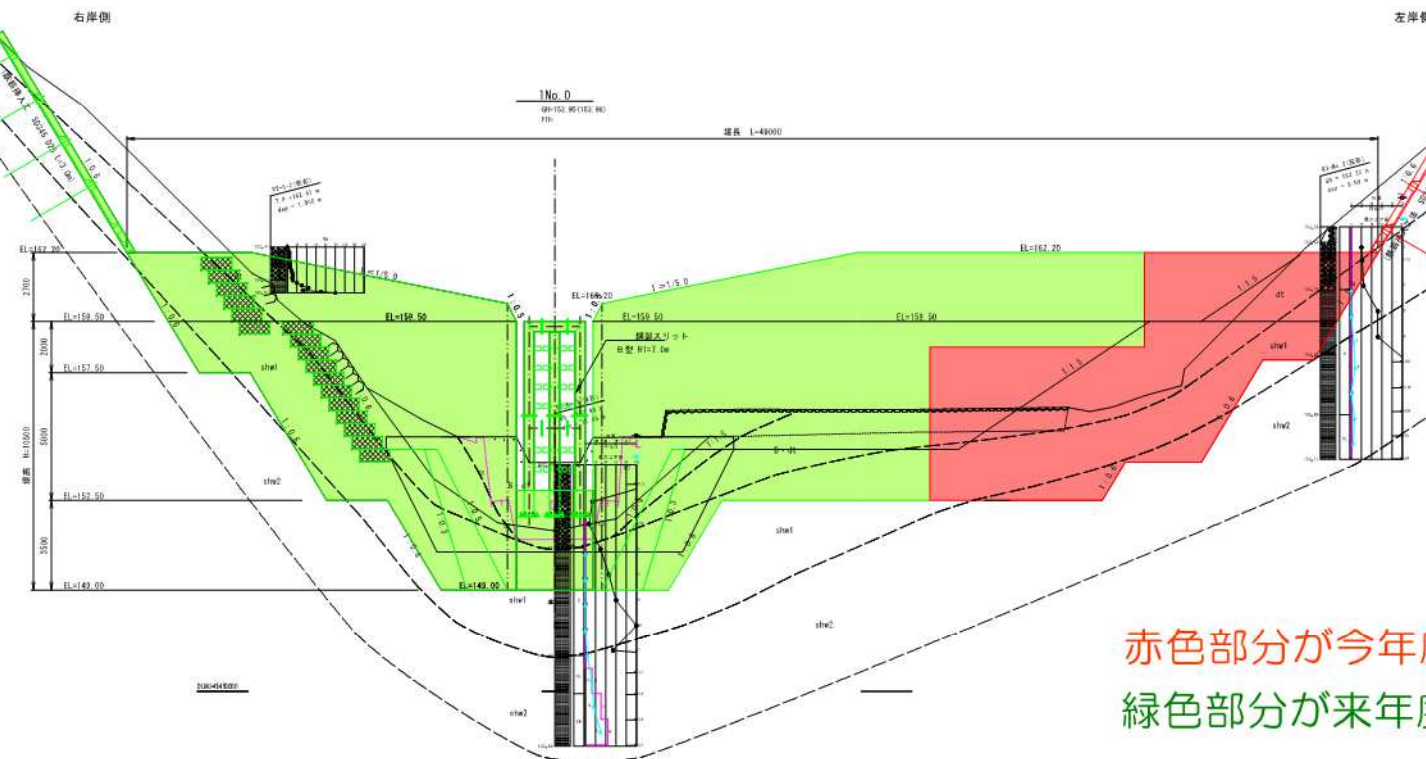

赤色部分が今年度施工
緑色部分が来年度以降施工

工 事 名	令和6年度「第36-50004-01号」 安部大沢川・荒川移設移設工事（本施工）		
工 事 箇 所	静岡市 東区 機沢 地先		
図面の種類	計画横断面図（6-4）		
縮 尺	S=1:100	図面番号	56 第中 丁
測量年月日	設計年月日		
事務所名	静岡県静岡土木事務所		