


水利施設等保全高度化事業 畑地帯総合整備事業（畑地帯総合整備型）【上内田地区】

計画一般図

S=1:25,000

県内位置図

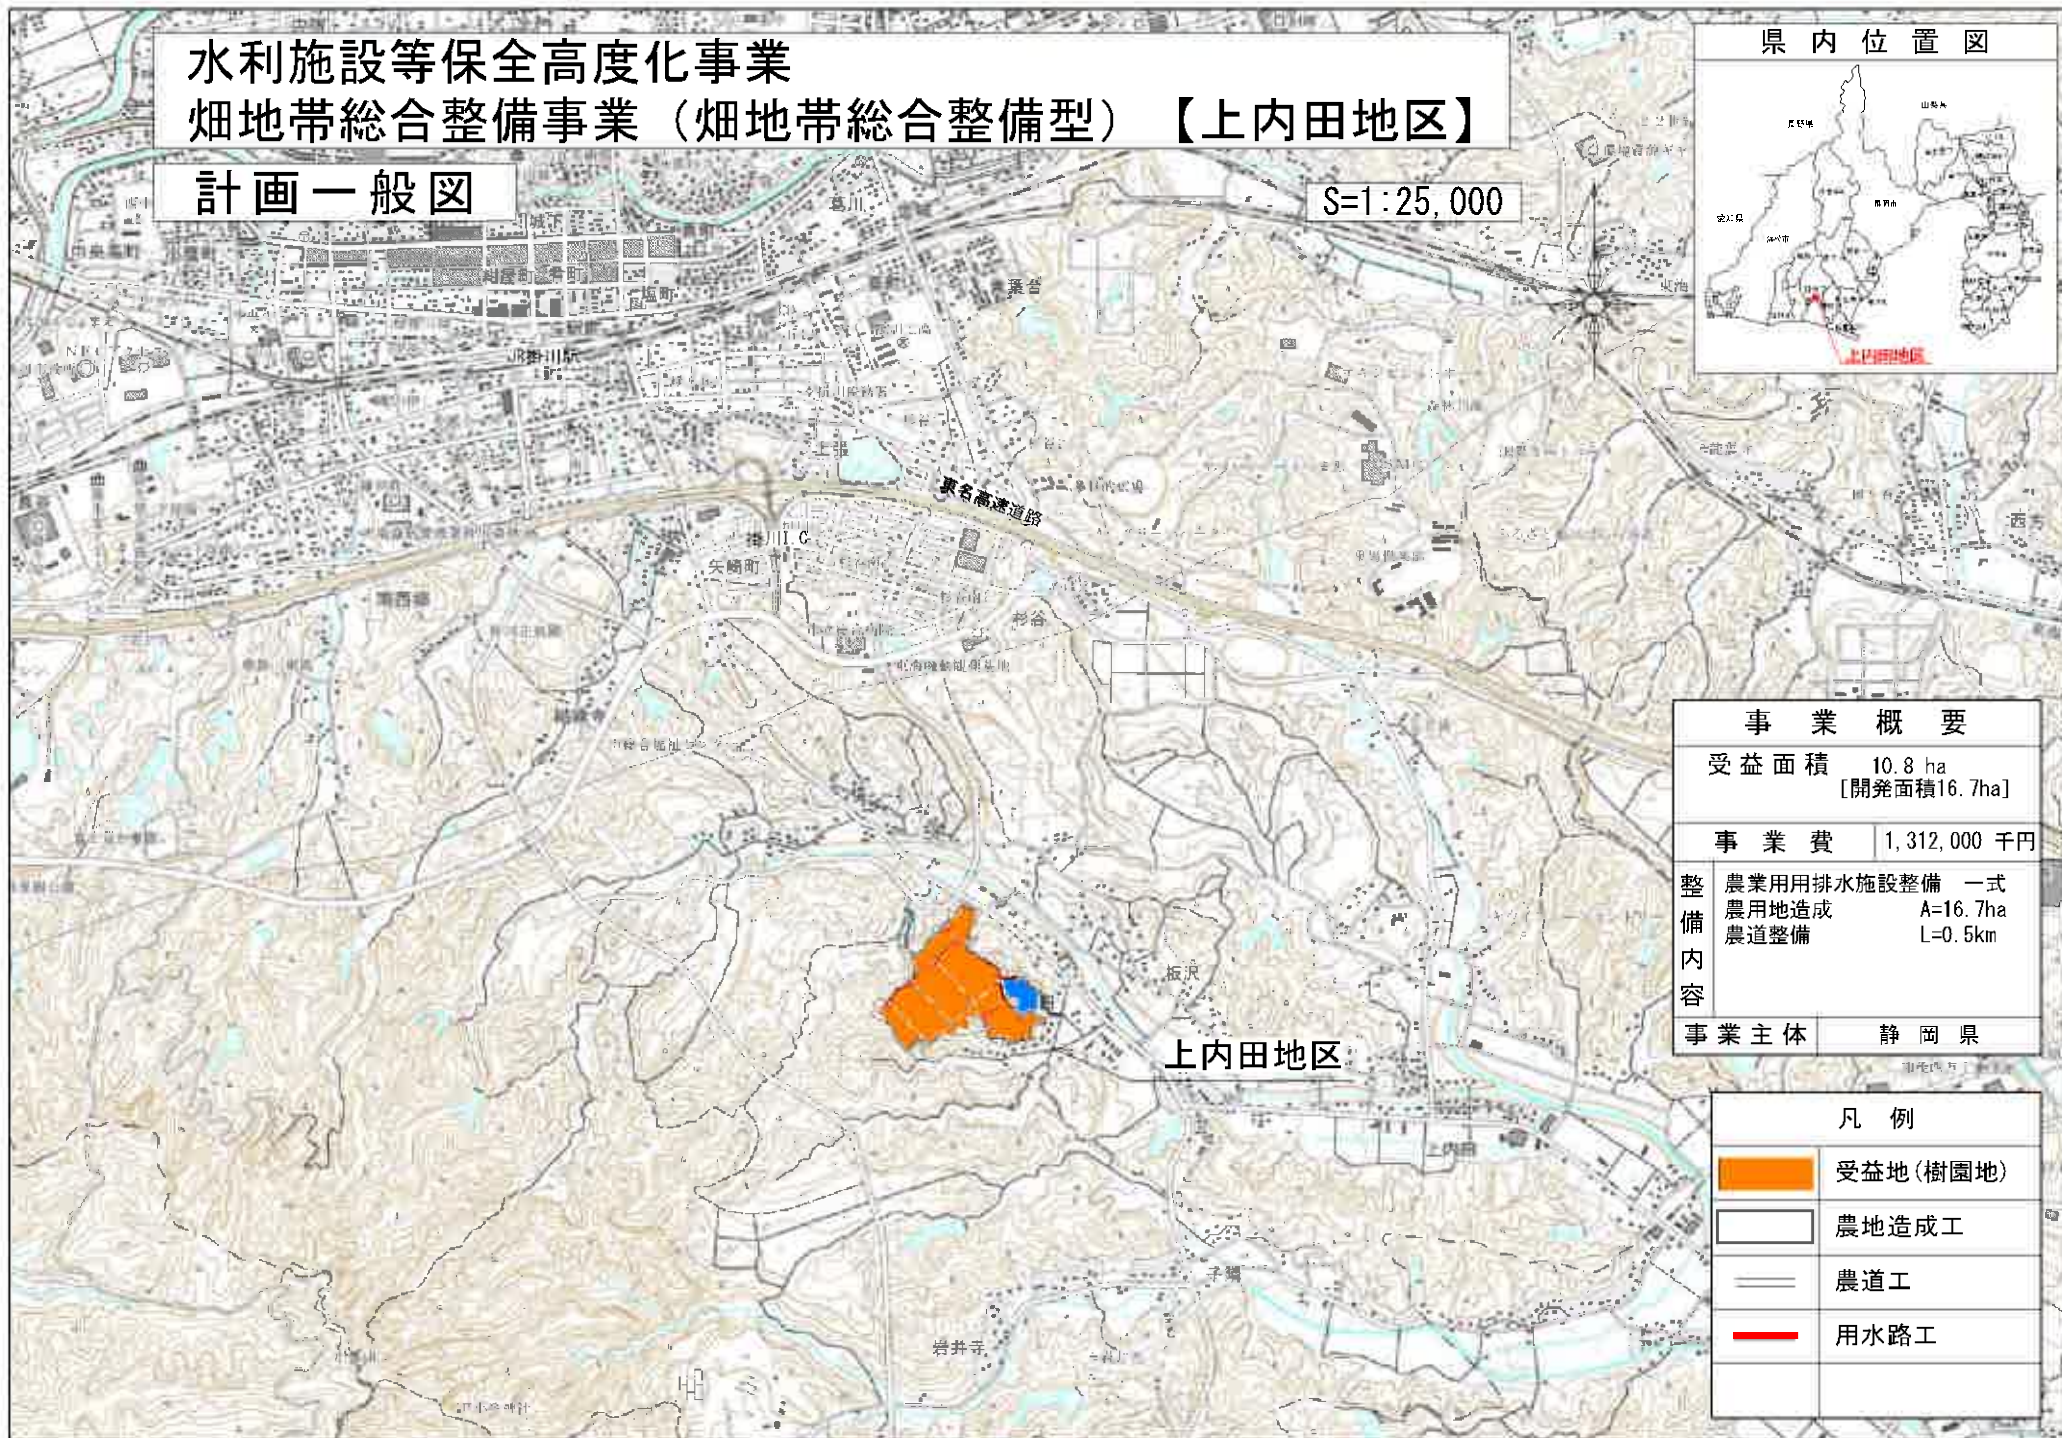

事業概要

受益面積 10.8 ha
[開発面積16.7ha]

事業費 1,312,000 千円

整備内容
農業用排水施設整備 一式
農用地造成 A=16.7ha
農道整備 L=0.5km

事業主体 静岡県

凡例

	受益地(樹園地)
	農地造成工
	農道工
	用水路工