


農業競争力強化農地整備事業 (農地整備事業(経営体育成型)) 【和田岡1期地区】

計画一般図

S=1:25,000

県内位置図

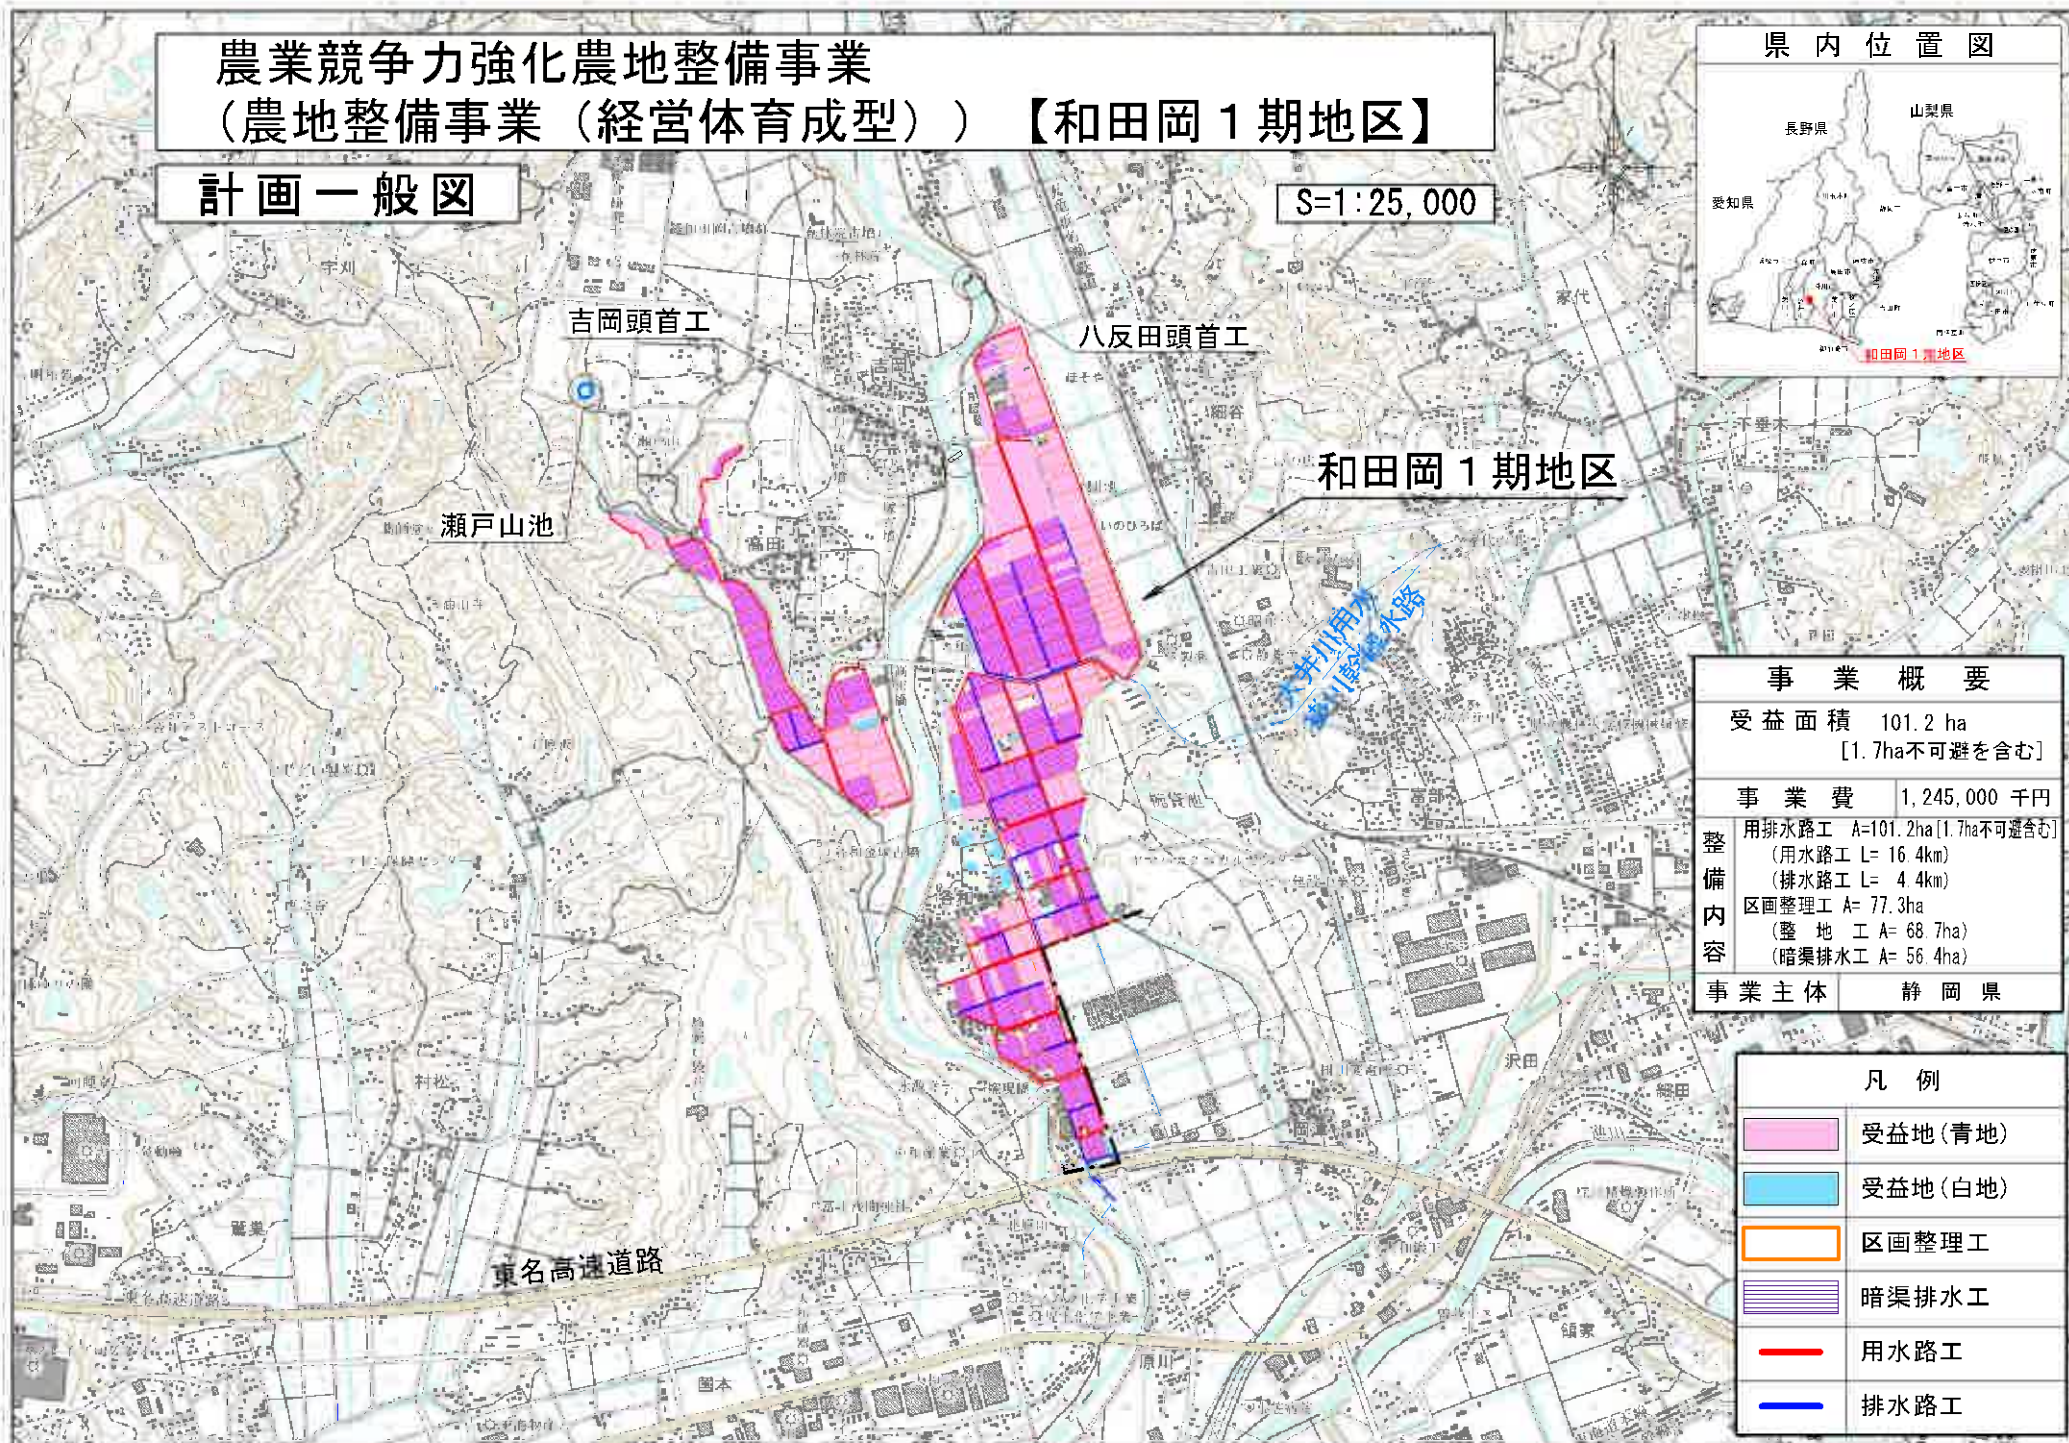

事業概要

受益面積 101.2 ha
[1.7ha不可避を含む]

事業費 1,245,000 千円

整備内容
用排水路工 A=101.2ha [1.7ha不可避含む]
(用水路工 L= 16.4km)
(排水路工 L= 4.4km)
区画整理工 A= 77.3ha
(整地工 A= 68.7ha)
(暗渠排水工 A= 56.4ha)

事業主体 静岡県

凡例

- 受益地(青地)
- 受益地(白地)
- 区画整理工
- 暗渠排水工
- 用水路工
- 排水路工