


県道大岡元長窪線（都市計画道路池田柵線） 開通式典 会場案内図（長泉町下長窪）



開通式典次第（案）

※調整中のため変更の可能性があります

- ・ 式辞
- ・ 来賓祝辞
- ・ 事業概要説明
- ・ テープカット
- ・ 通り初め

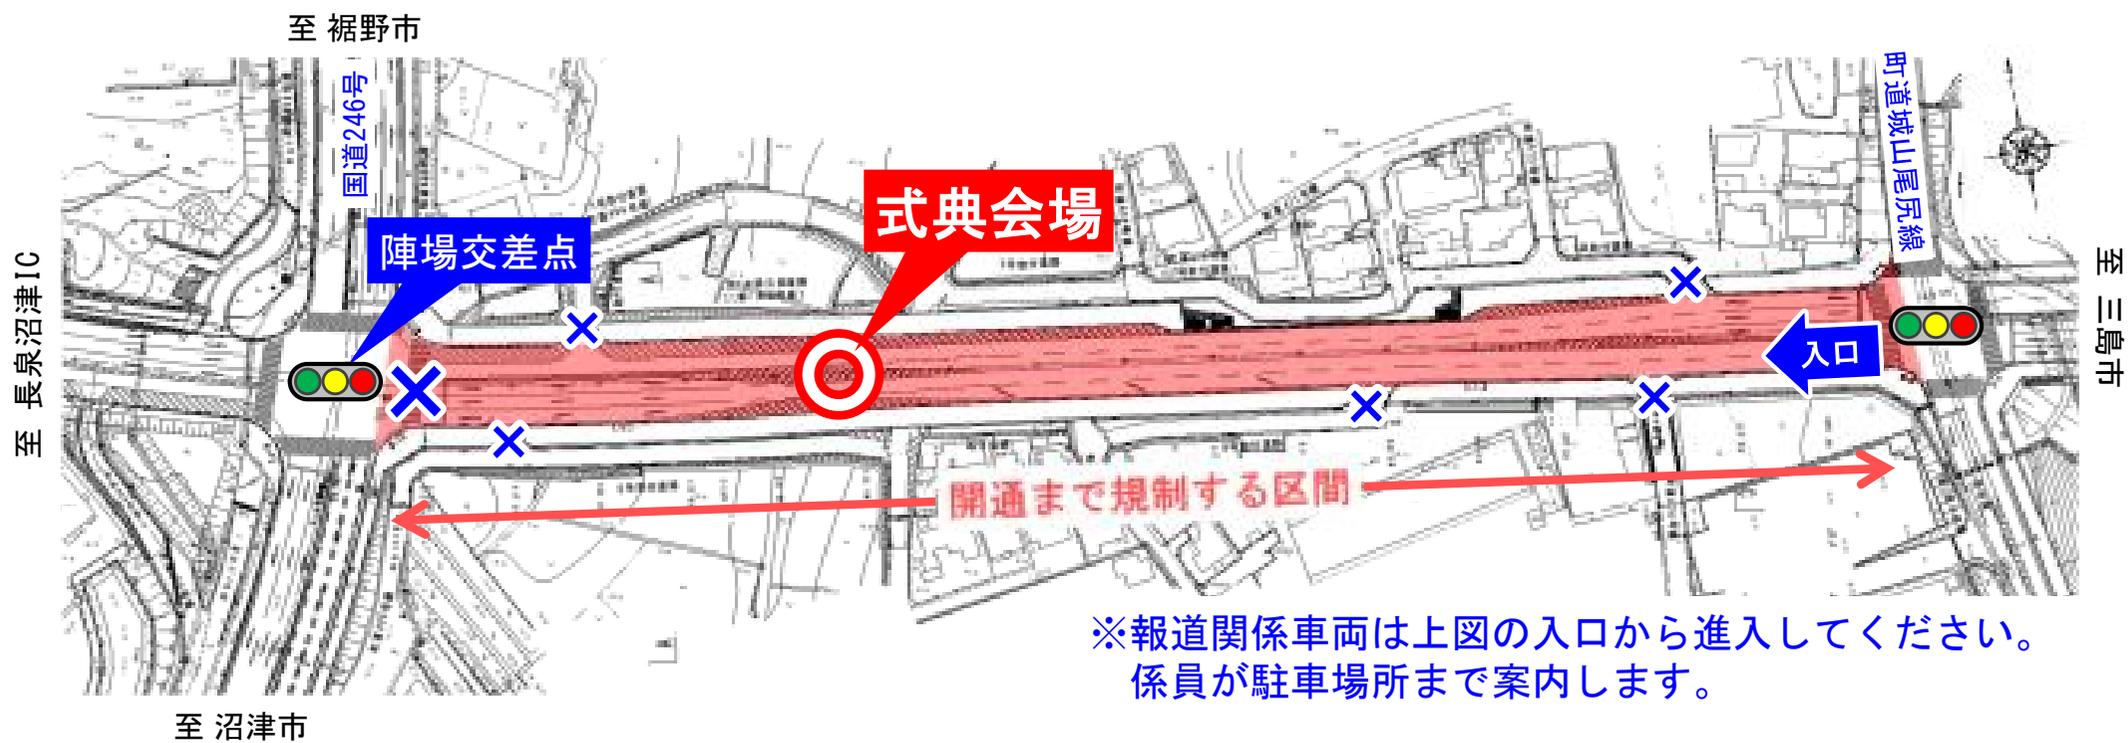

※報道関係車両は上図の入口から進入してください。
係員が駐車場所まで案内します。