


土地利用計画図

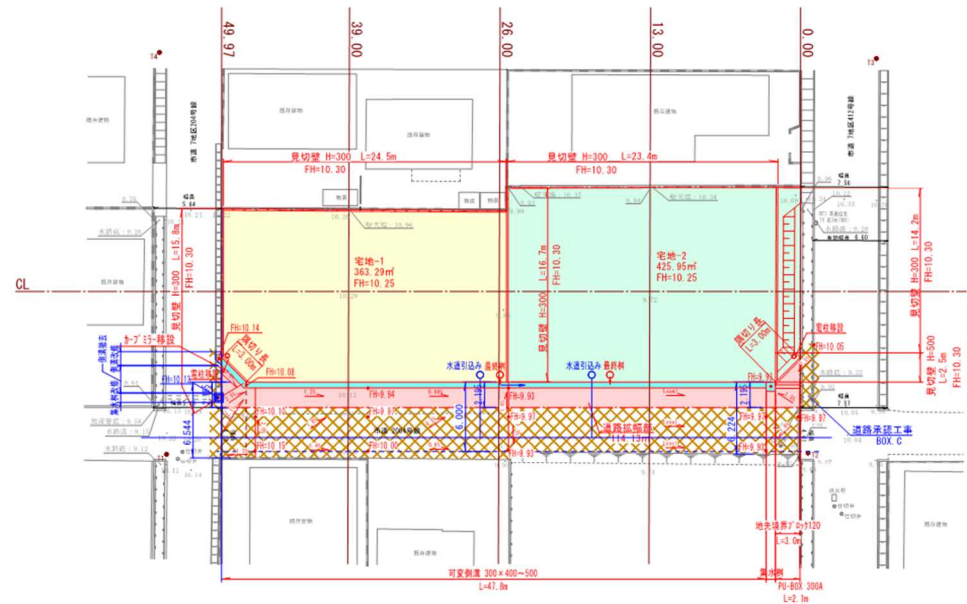

土地利用計画表

色別	用途	面積	率	摘要
■	事業地	903.39m ²	100.0%	
■	宅地	789.24m ²	87.4%	
■	縦横道路	114.13m ²	12.6%	
■	求積節差	0.02m ²		
■	地区外工事 (道路工事承認)			

事業名	優良田圃住宅建設に伴う 分譲地造成事業
施工箇所	藤枝市場之内地内
図面名称	土地利用計画図
縮尺	1:250 図面番号
作成者	島田市中央町31番10号 大観測量設計株式会社