


位置図 S=1:10,000
駿東郡小山町大御神字ソウリ 地内

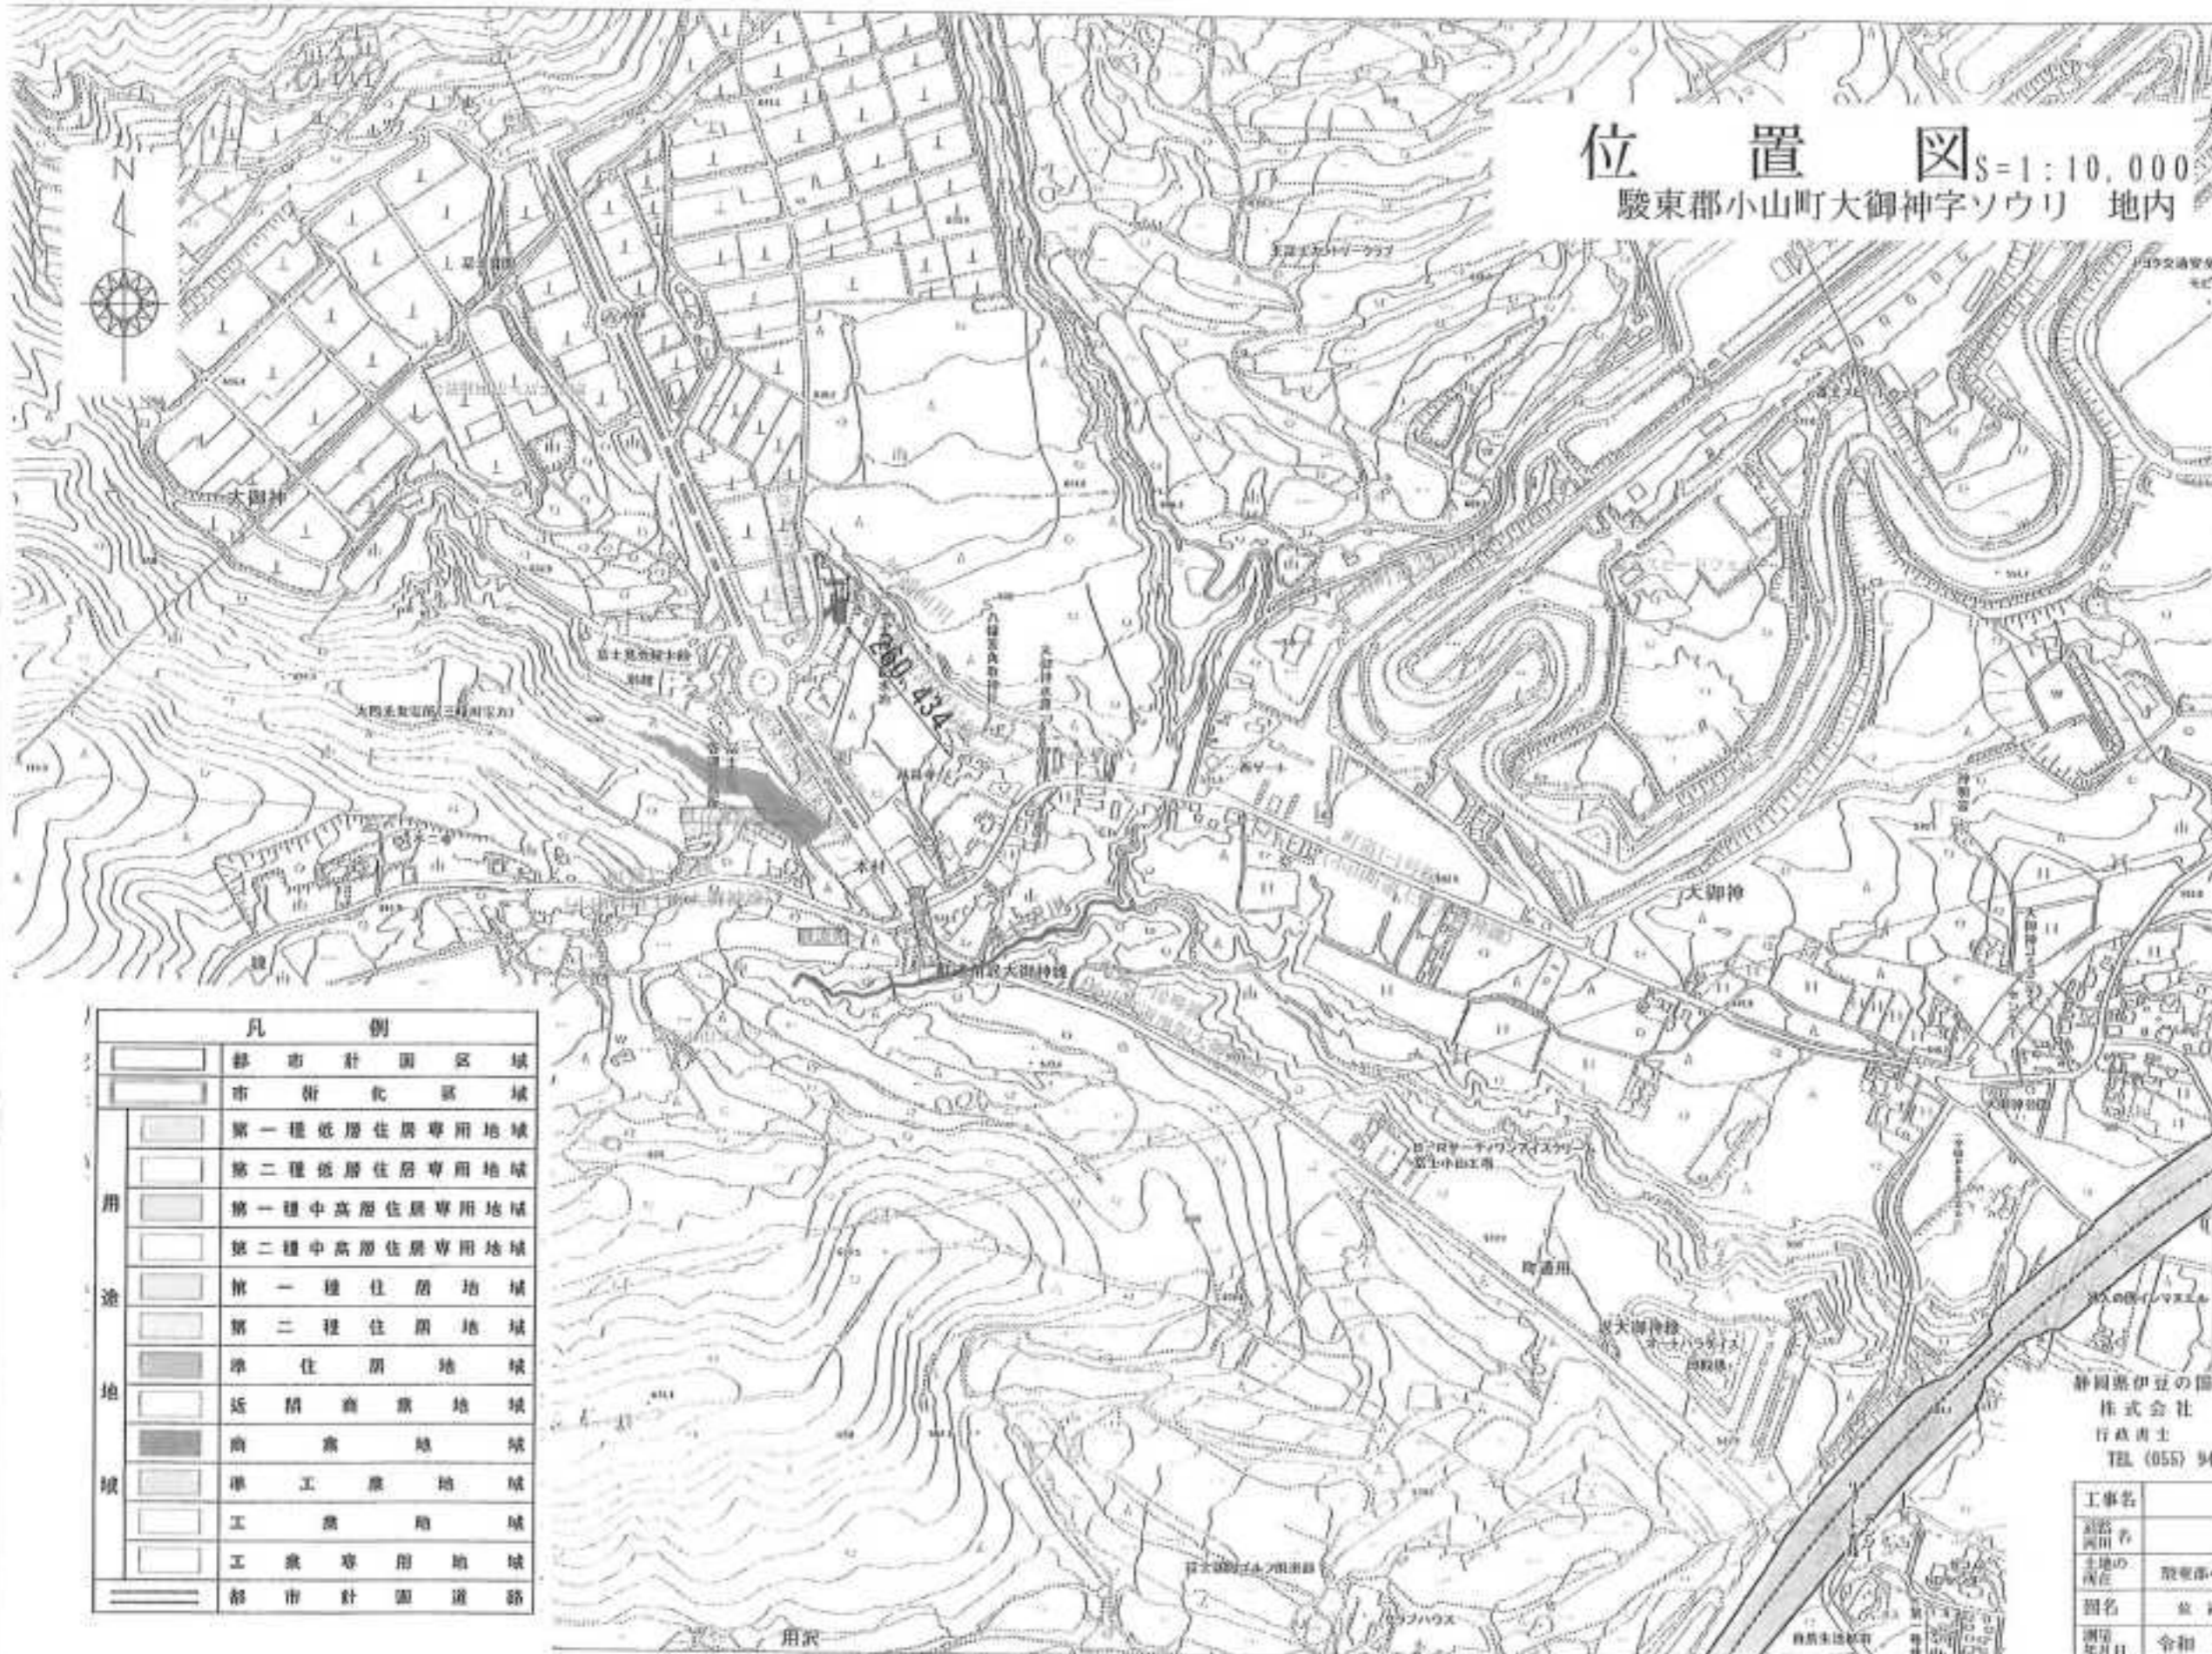

凡 例	
[Symbol]	都市計画区域
[Symbol]	市街化区域
[Symbol]	第一種低層住居専用地域
[Symbol]	第二種低層住居専用地域
[Symbol]	第一種中高層住居専用地域
[Symbol]	第二種中高層住居専用地域
[Symbol]	第一種住居地域
[Symbol]	第二種住居地域
[Symbol]	準住居地域
[Symbol]	近隣商業地域
[Symbol]	商業地域
[Symbol]	準工業地域
[Symbol]	工業地域
[Symbol]	工業専用地域
[Symbol]	都市計画道路

凡 例
開発区域 [Symbol]

静岡県伊豆の国市富士手和田22番地の2
株式会社 真静工務所
行政員士 鈴木 博 子
TEL (055) 949-5410

工事名	
図名	位置図
縮尺	1:10,000
測年	令和4年1月日
測日	
静岡県伊豆の国市富士手和田22番地の2 株式会社 真静工務所 代表取締役 鈴木 博 子	

御殿場・小山広域都市計画図