位　置　図

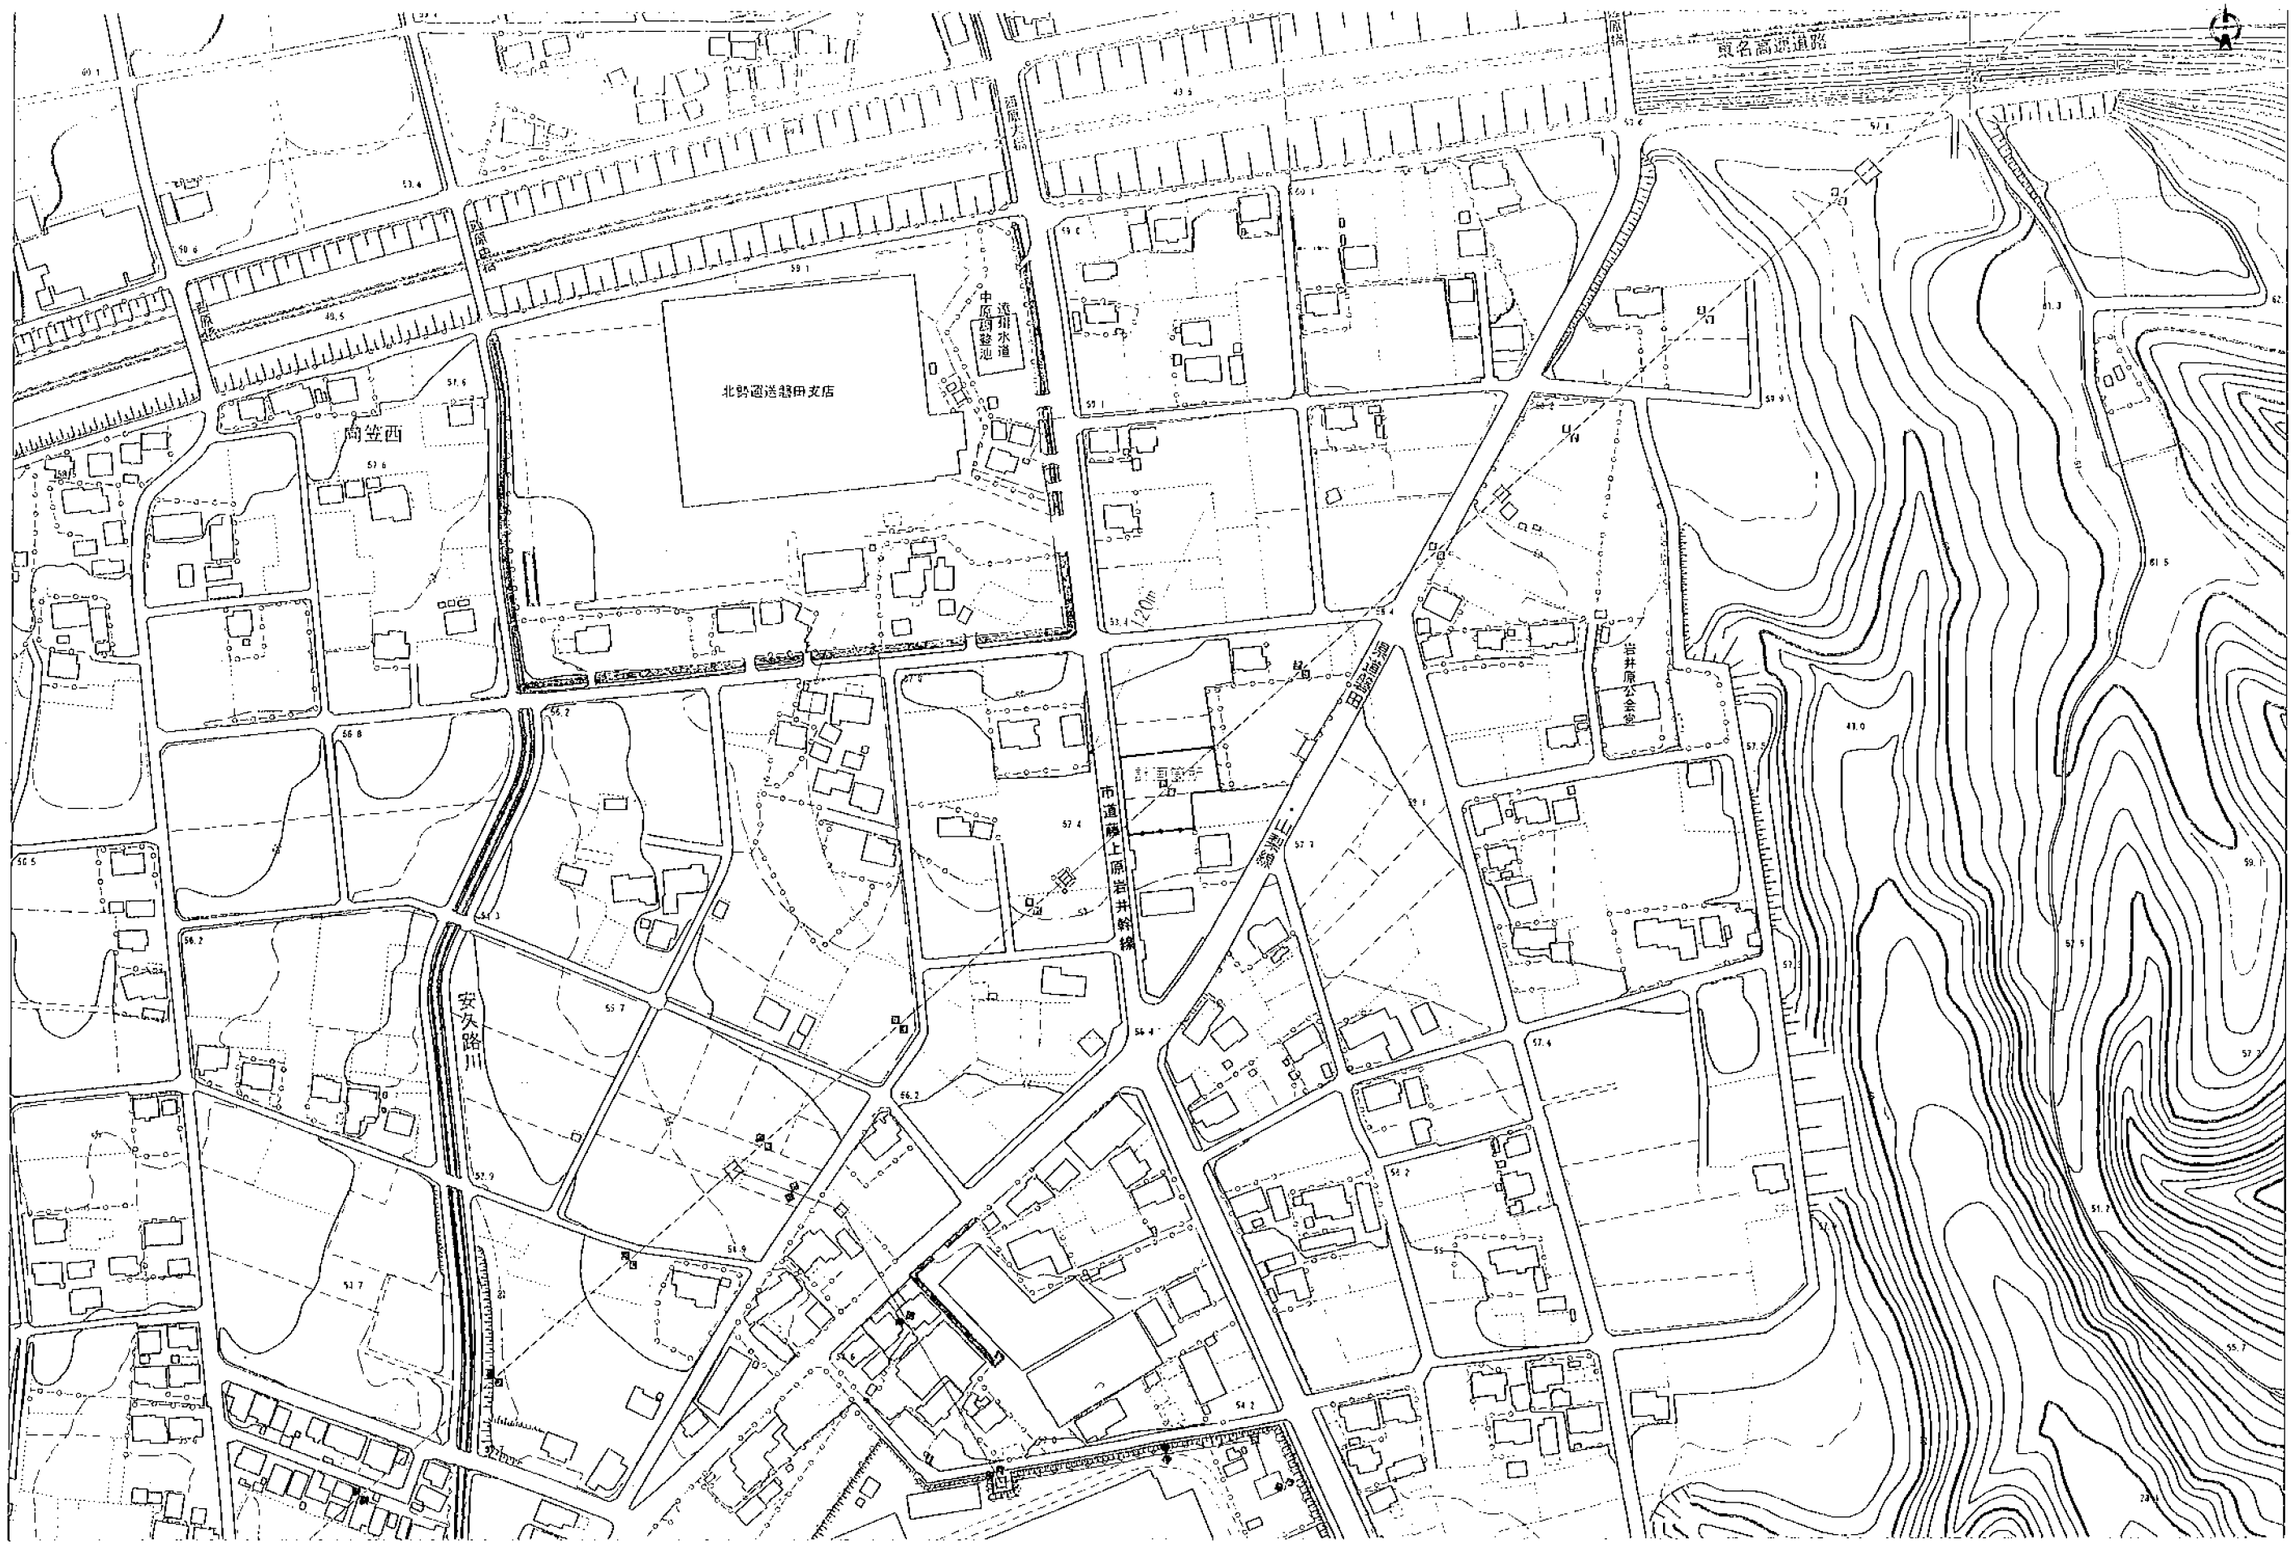

計 画 平 面 図

1 : 250 (A3)

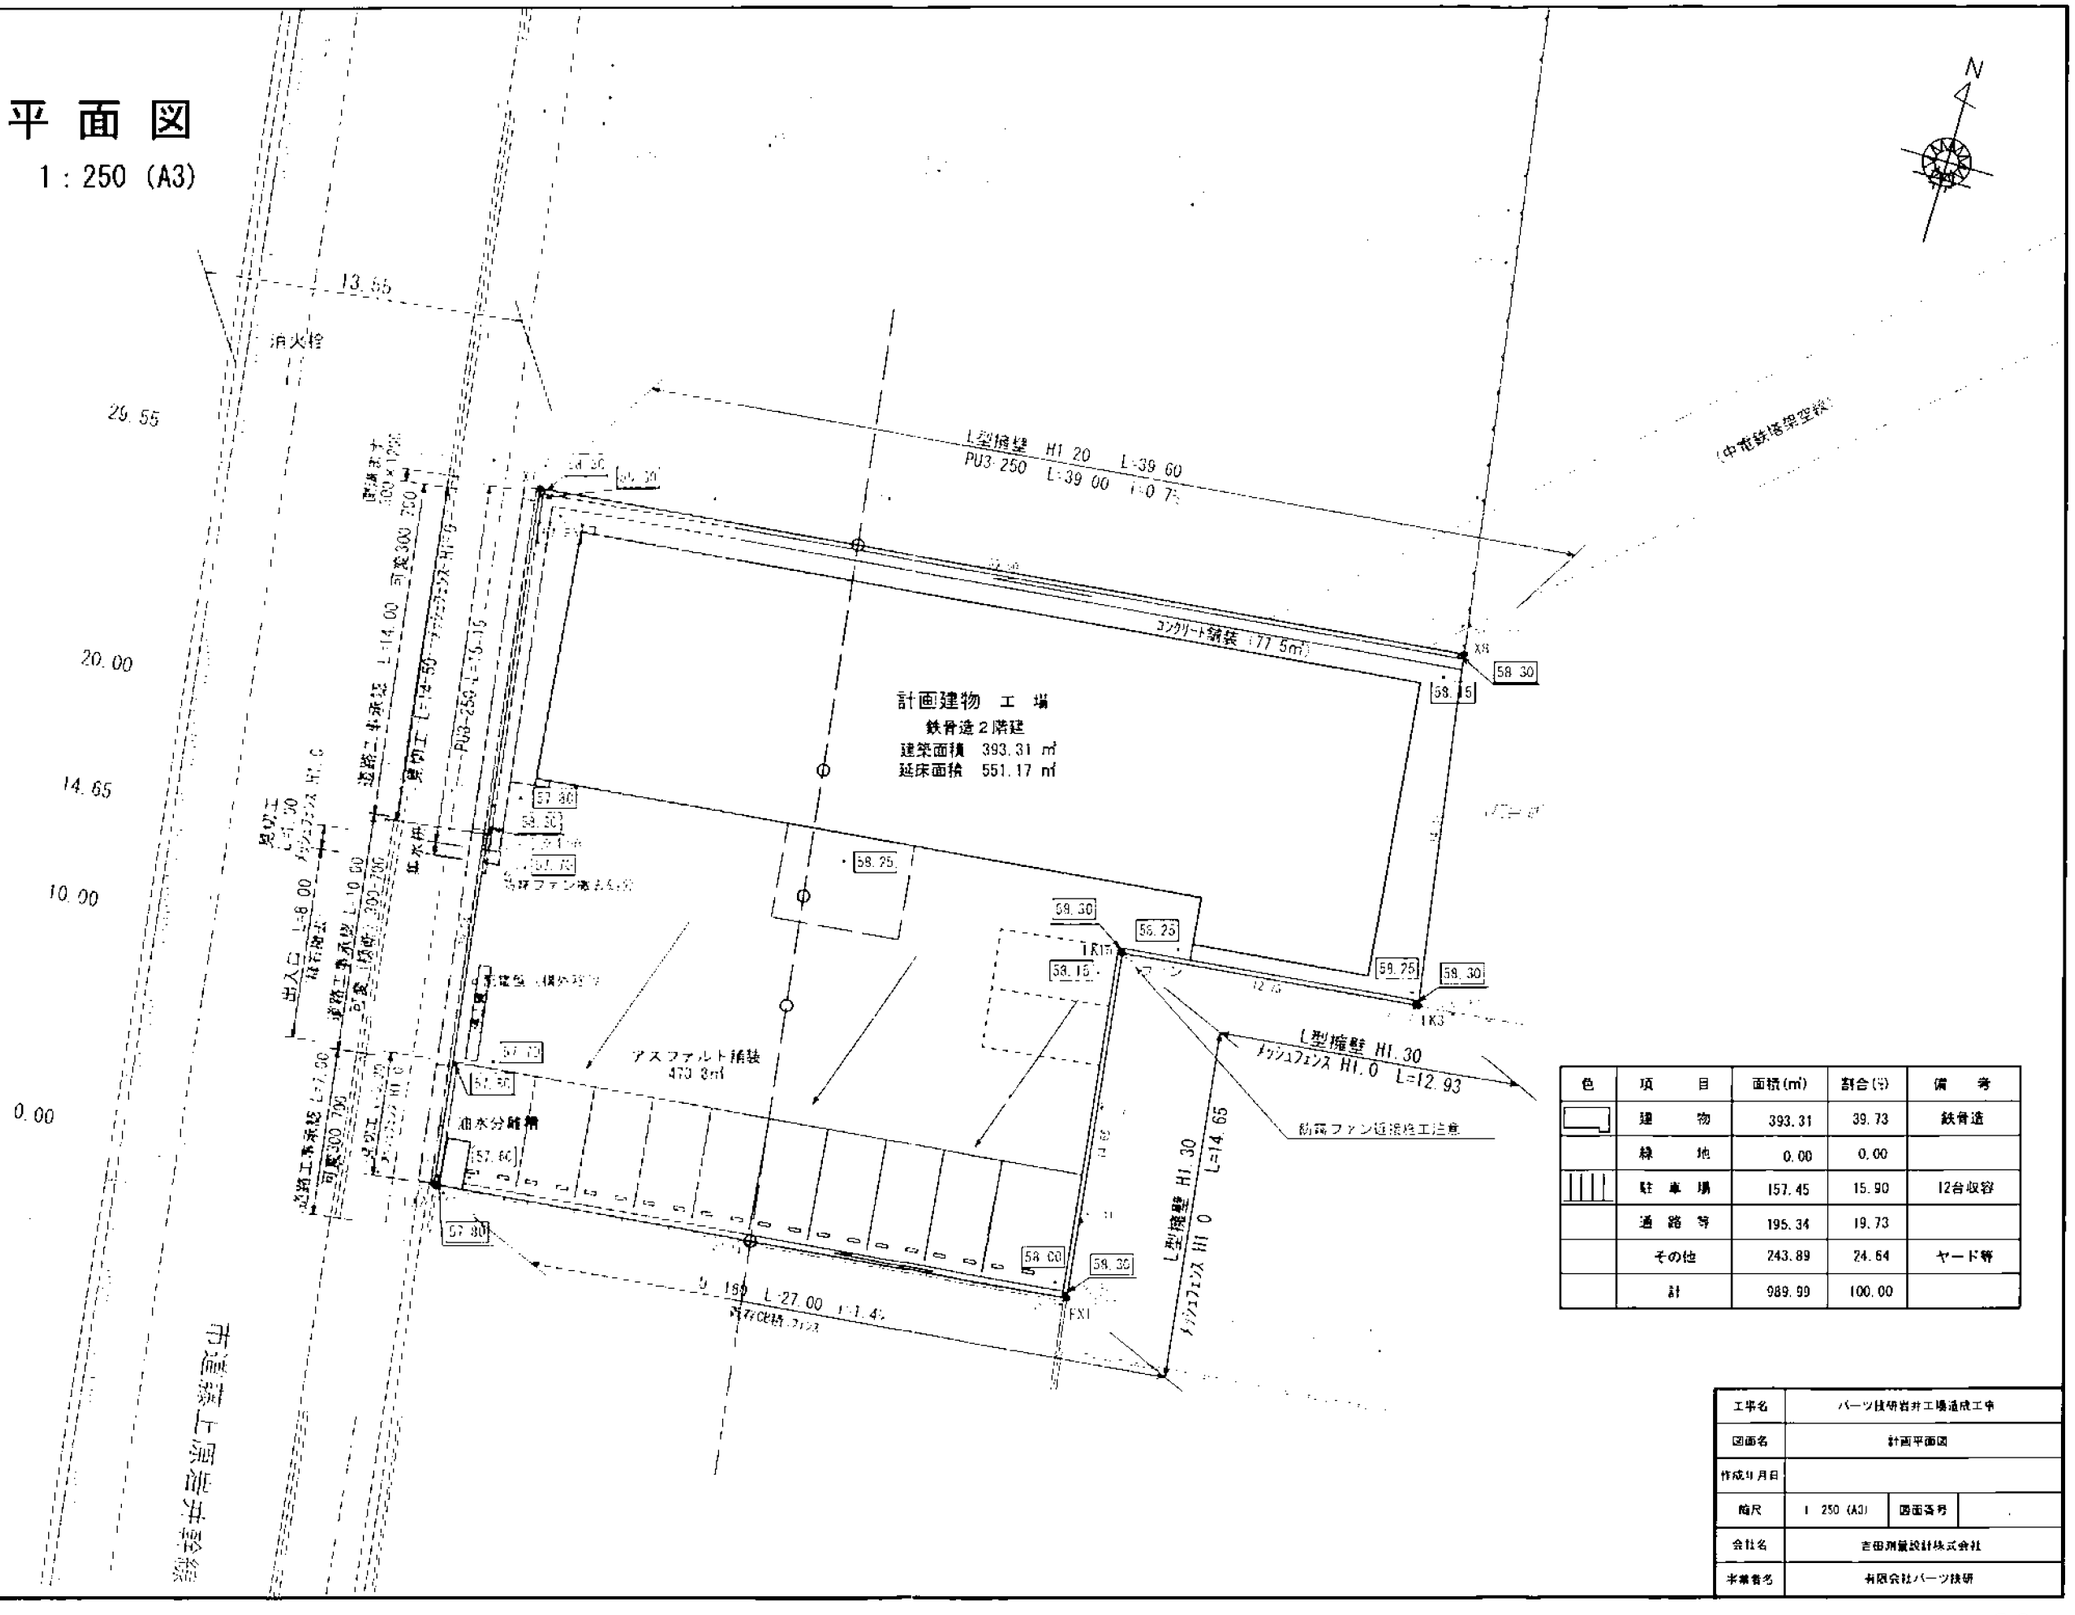

色	項　目	面積(㎡)	割合(%)	備　考
	建　物	393.31	39.73	鉄骨造
	緑　地	0.00	0.00	
	駐 車 場	157.45	15.90	12台収容
	通 路 等	195.34	19.73	
	その他	243.89	24.64	ヤード等
	計	989.99	100.00	

工事名	パーツ技研岩井工場建成工事
図面名	計画平面図
作成年月日	
縮尺	1 : 250 (A3) ／ 図面番号
会社名	吉田測量設計株式会社
事業者名	有限会社パーツ技研