


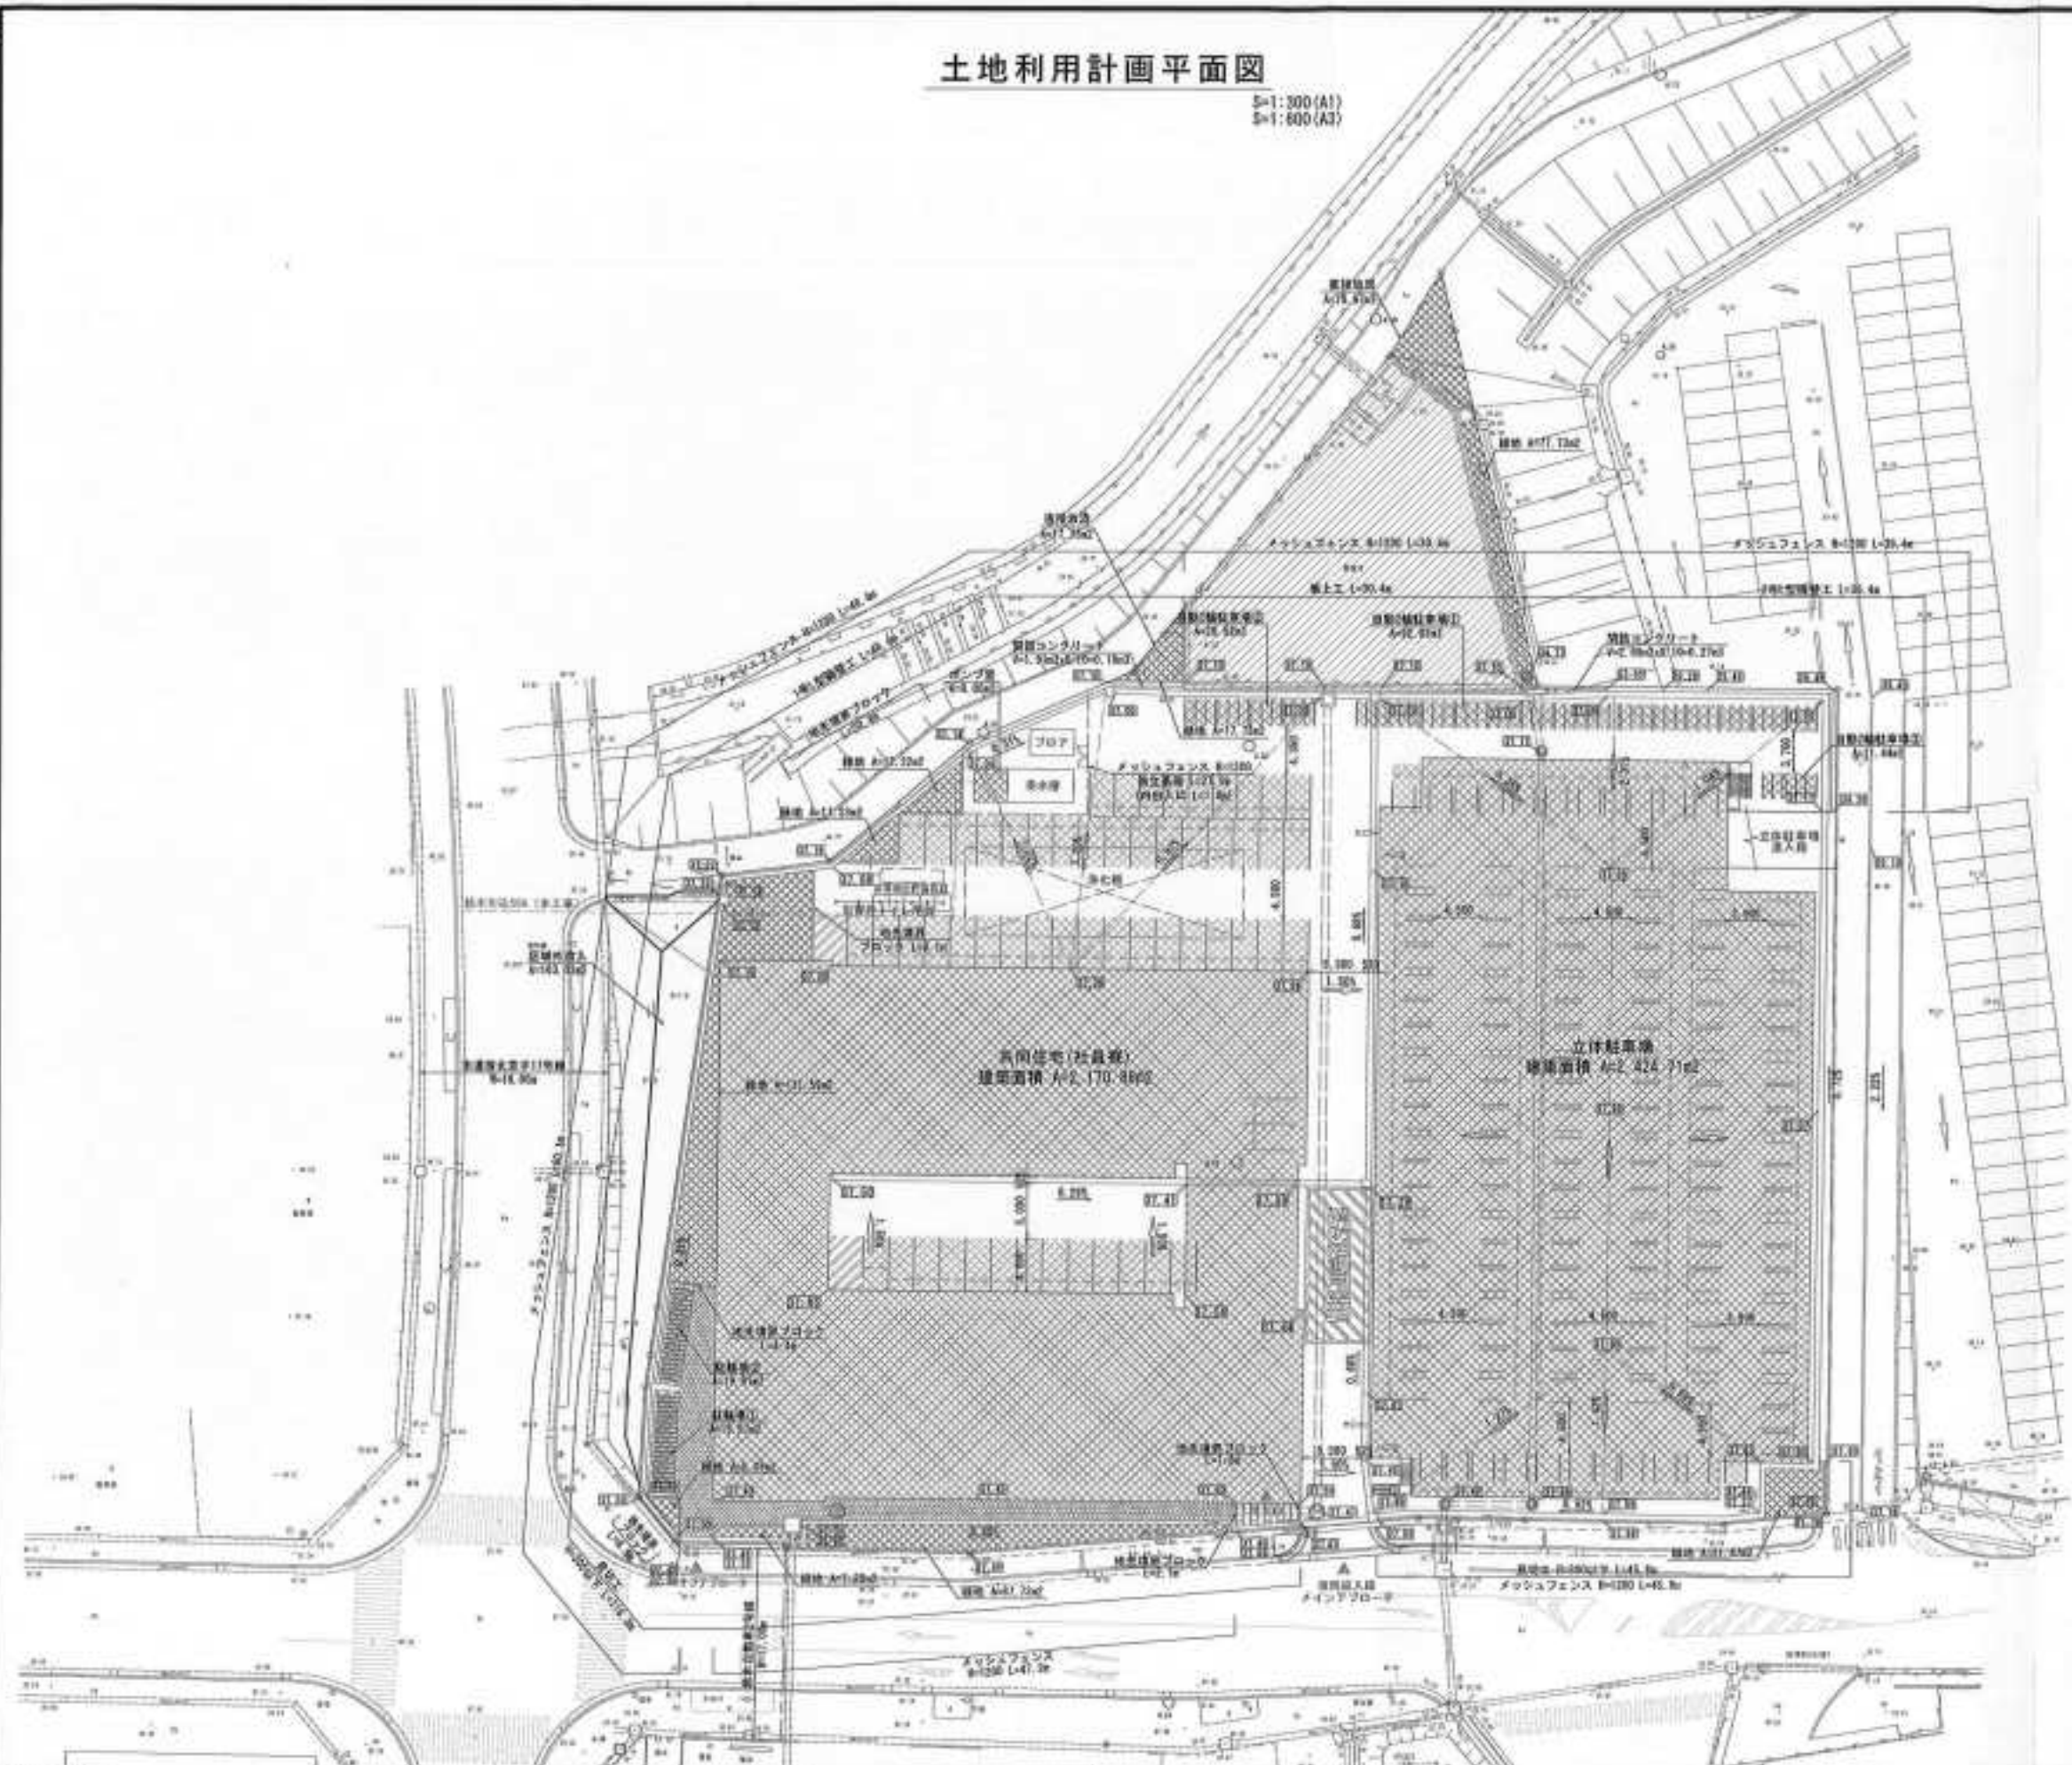

# 土地利用計画平面図

S=1:300(A1)  
S=1:600(A3)



凡例  
37.00 地盤高・天端高

土地利用計画表

名称	色別	面積㎡	比率%	備考

緑地内訳

名称	面積㎡	面積300	割合(%)
調整池	352.26	352.26	4.33


特記・変更・訂正



作 者: スズキ(株) 関西設計工事  
 図 名: 土地利用計画平面図  
 縮 尺: 1:300(A1) 1:600(A3) 作 用 地:  
 番 号: 格 印: